


TIGNES - TSD6 AIGUILLE PERCEE - GARE AVAL - COUPES - 1/100 ème - A3 - FEUILLE 3 / 3

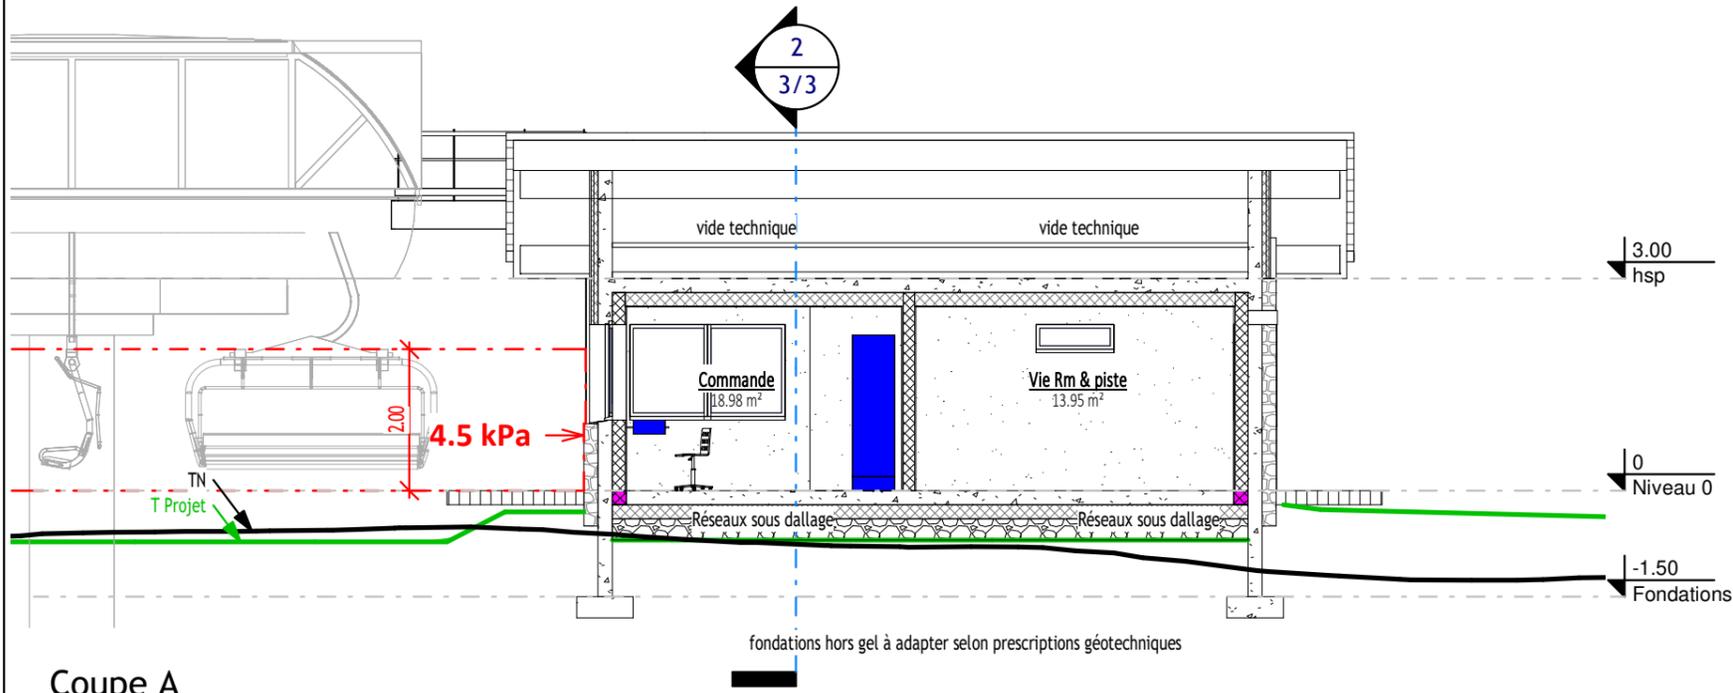


Coupe A
Ech : 1 : 100



Vue A
Ech :



Vue B
Ech :

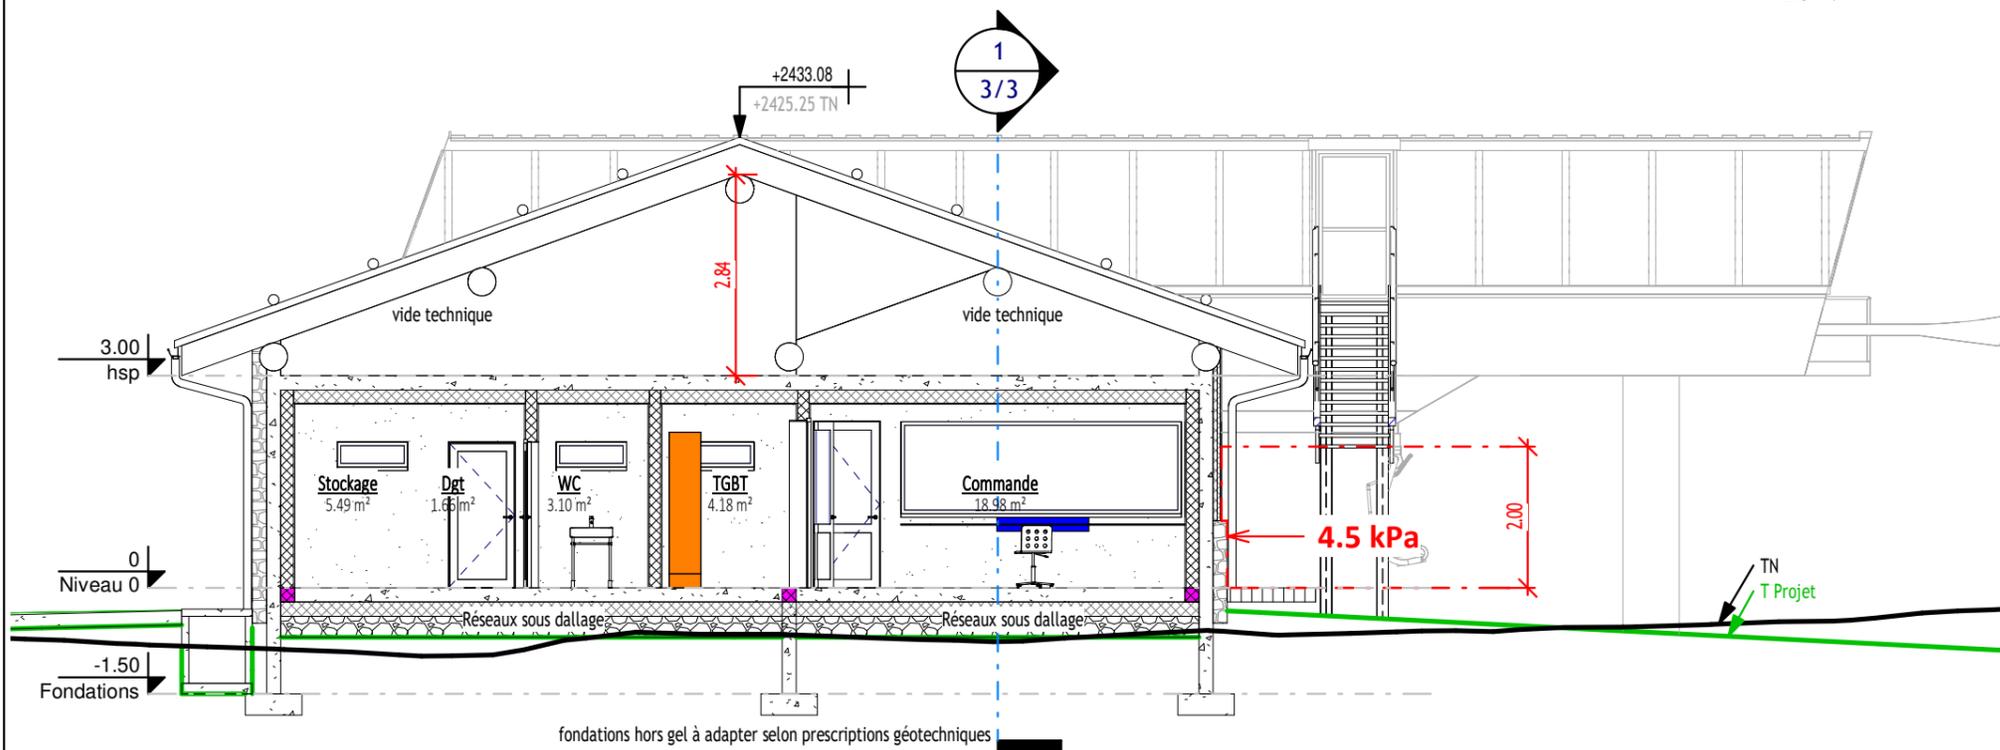

Coupe B
Ech : 1 : 100



Vue C
Ech :

GARE AVAL - COUPES			
TSD6 AIGUILLE PERCEE	PC 3	 	
Phase DAET	Date : 30/05/2024	Ech : 1/100 ÈME	A3
Emetteur : BC	Numéro : TI 222.2383 104 C		
Vérifié : BC	Approuvé : 08	Feuille : 3 / 3	

INDICE C /30 MAI 2024/ DAET/PC 2024


Ce document est la propriété exclusive de la société DCSA. Il ne peut être réproduit, ni communiqué, sans son accord d'autorisation.




▲ PHOTO A (VUE ÉLOIGNÉE PC 8.1)



▲ PHOTO B (VUE ÉLOIGNÉE PC 8.2)

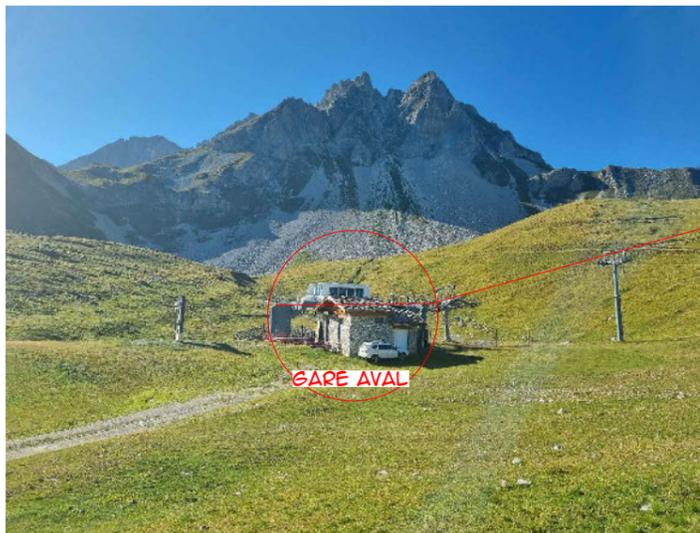

▲ PHOTO C (VUE PROCHE PC 7.1)

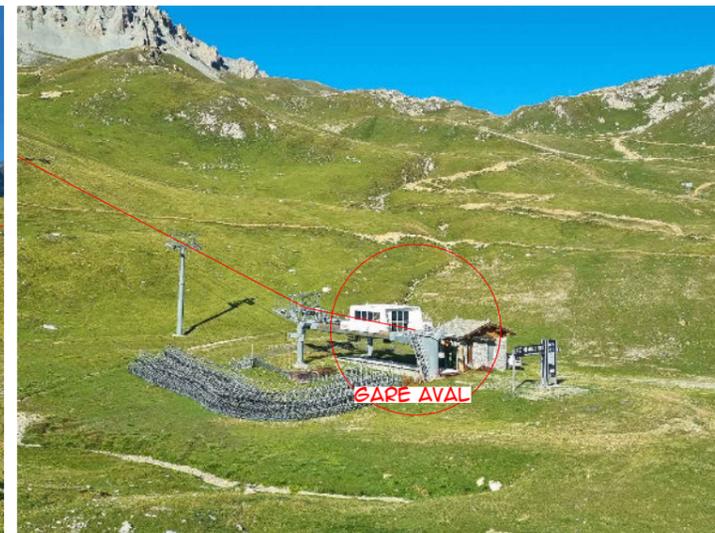

▲ PHOTO D (VUE PROCHE PC 7.2 / BASE INSERTION)

▼ PHOTO D INSERTION PAYSAGÈRE (PC 6.1 / BASE PHOTO D / VUE PROCHE)



PC 6 / PC 7 / PC 8

GARE AVAL - PHOTOS ET INSERTION PAYSAGÈRE

TSD AIGUILLE PERCÉE



TIGNES



DCSA
Ingénieur conseil

Phase : DAET	Date : 30/05/24	Échelle : 1/	*** - A3
Émetteur : BC	Numéro : T1 222.2383 10S		e
Vérifié : BC	Approuvé : DB		

INDICE A / 6 SEPTEMBRE 2023 / CRÉATION DOCUMENT
 INDICE B / 27 OCTOBRE 2023 / PIÈCES COMPLÉMENTAIRES
 INDICE C / 30 MAI 2024 / DAET/PC 2024

GARE AMONT - PLAN MASSE ET PROFIL

TSD AIGUILLE PERCEE



Phase : DAET Date : 30/05/24 Echelle : 1/ 500° - A3
Émetteur : BC Numéro : TI 222.2383.201 C
Vérifié : BC Approuvé : OB

INDICE A / 6 SEPTEMBRE 2023 / CRÉATION DOCUMENT
INDICE B / 27 OCTOBRE 2023 / PIÈCES COMPLÉMENTAIRES
INDICE C / 30 MAI 2024 / DAET/PC 2024

RÉF. GARE: X= 955 753.101 / Y= 363 681.615 / Z DÉB. = 2727.30

2733.75 2732.18

PLATEFORME DE RÉCEPTION:
Z = 2726.50
SUR NEIGE 0.30M MINI
À 0.50M MAXI

PHOTO E
PC 8.3
HORS CADRE

PHOTO G
PC 7.3

POSTE DE SECOURS
EXISTANT CONSERVÉ
EMPRISE TERRASSEMENT 62/2345 M²

POINT DE COLLECTE
BACS DE TRI SELECTIF

PISTE DE SKI
(CYCLAMEN)

AXE TSD 6 AIGUILLE PERCÉE (OBJET PC)

P10

P1

AXE TSF AIGUILLE PERCÉE (À DÉMONTER) AVAL

LESIEGE

PHOTO H
PC 7.4

AS1

NPs

- PLUITS PERDU INFILTRATION
DES EAUX PLUVIALES :
- EAUX DE TOITURES
 - DRAINAGE GENIE CIVIL
 - RUISSELLEMENTS

LIMITE RÉSERVE NATURELLE DE TIGNES - CHAMPAGNY

ARRIVÉE ALIMENTATION ÉLECTRIQUE
(DEPUIS G1 TSD AIGUILLE PERCÉE)

LIMITE PARCELLAIRE


PHOTO F
PC 8.4 / PC 6.2
HORS CADRE

CLIVE ENTERRÉE 10 000 L EU

CLIVE ENTERRÉE 10 000 L AEP




0 5 10 25 50 100m

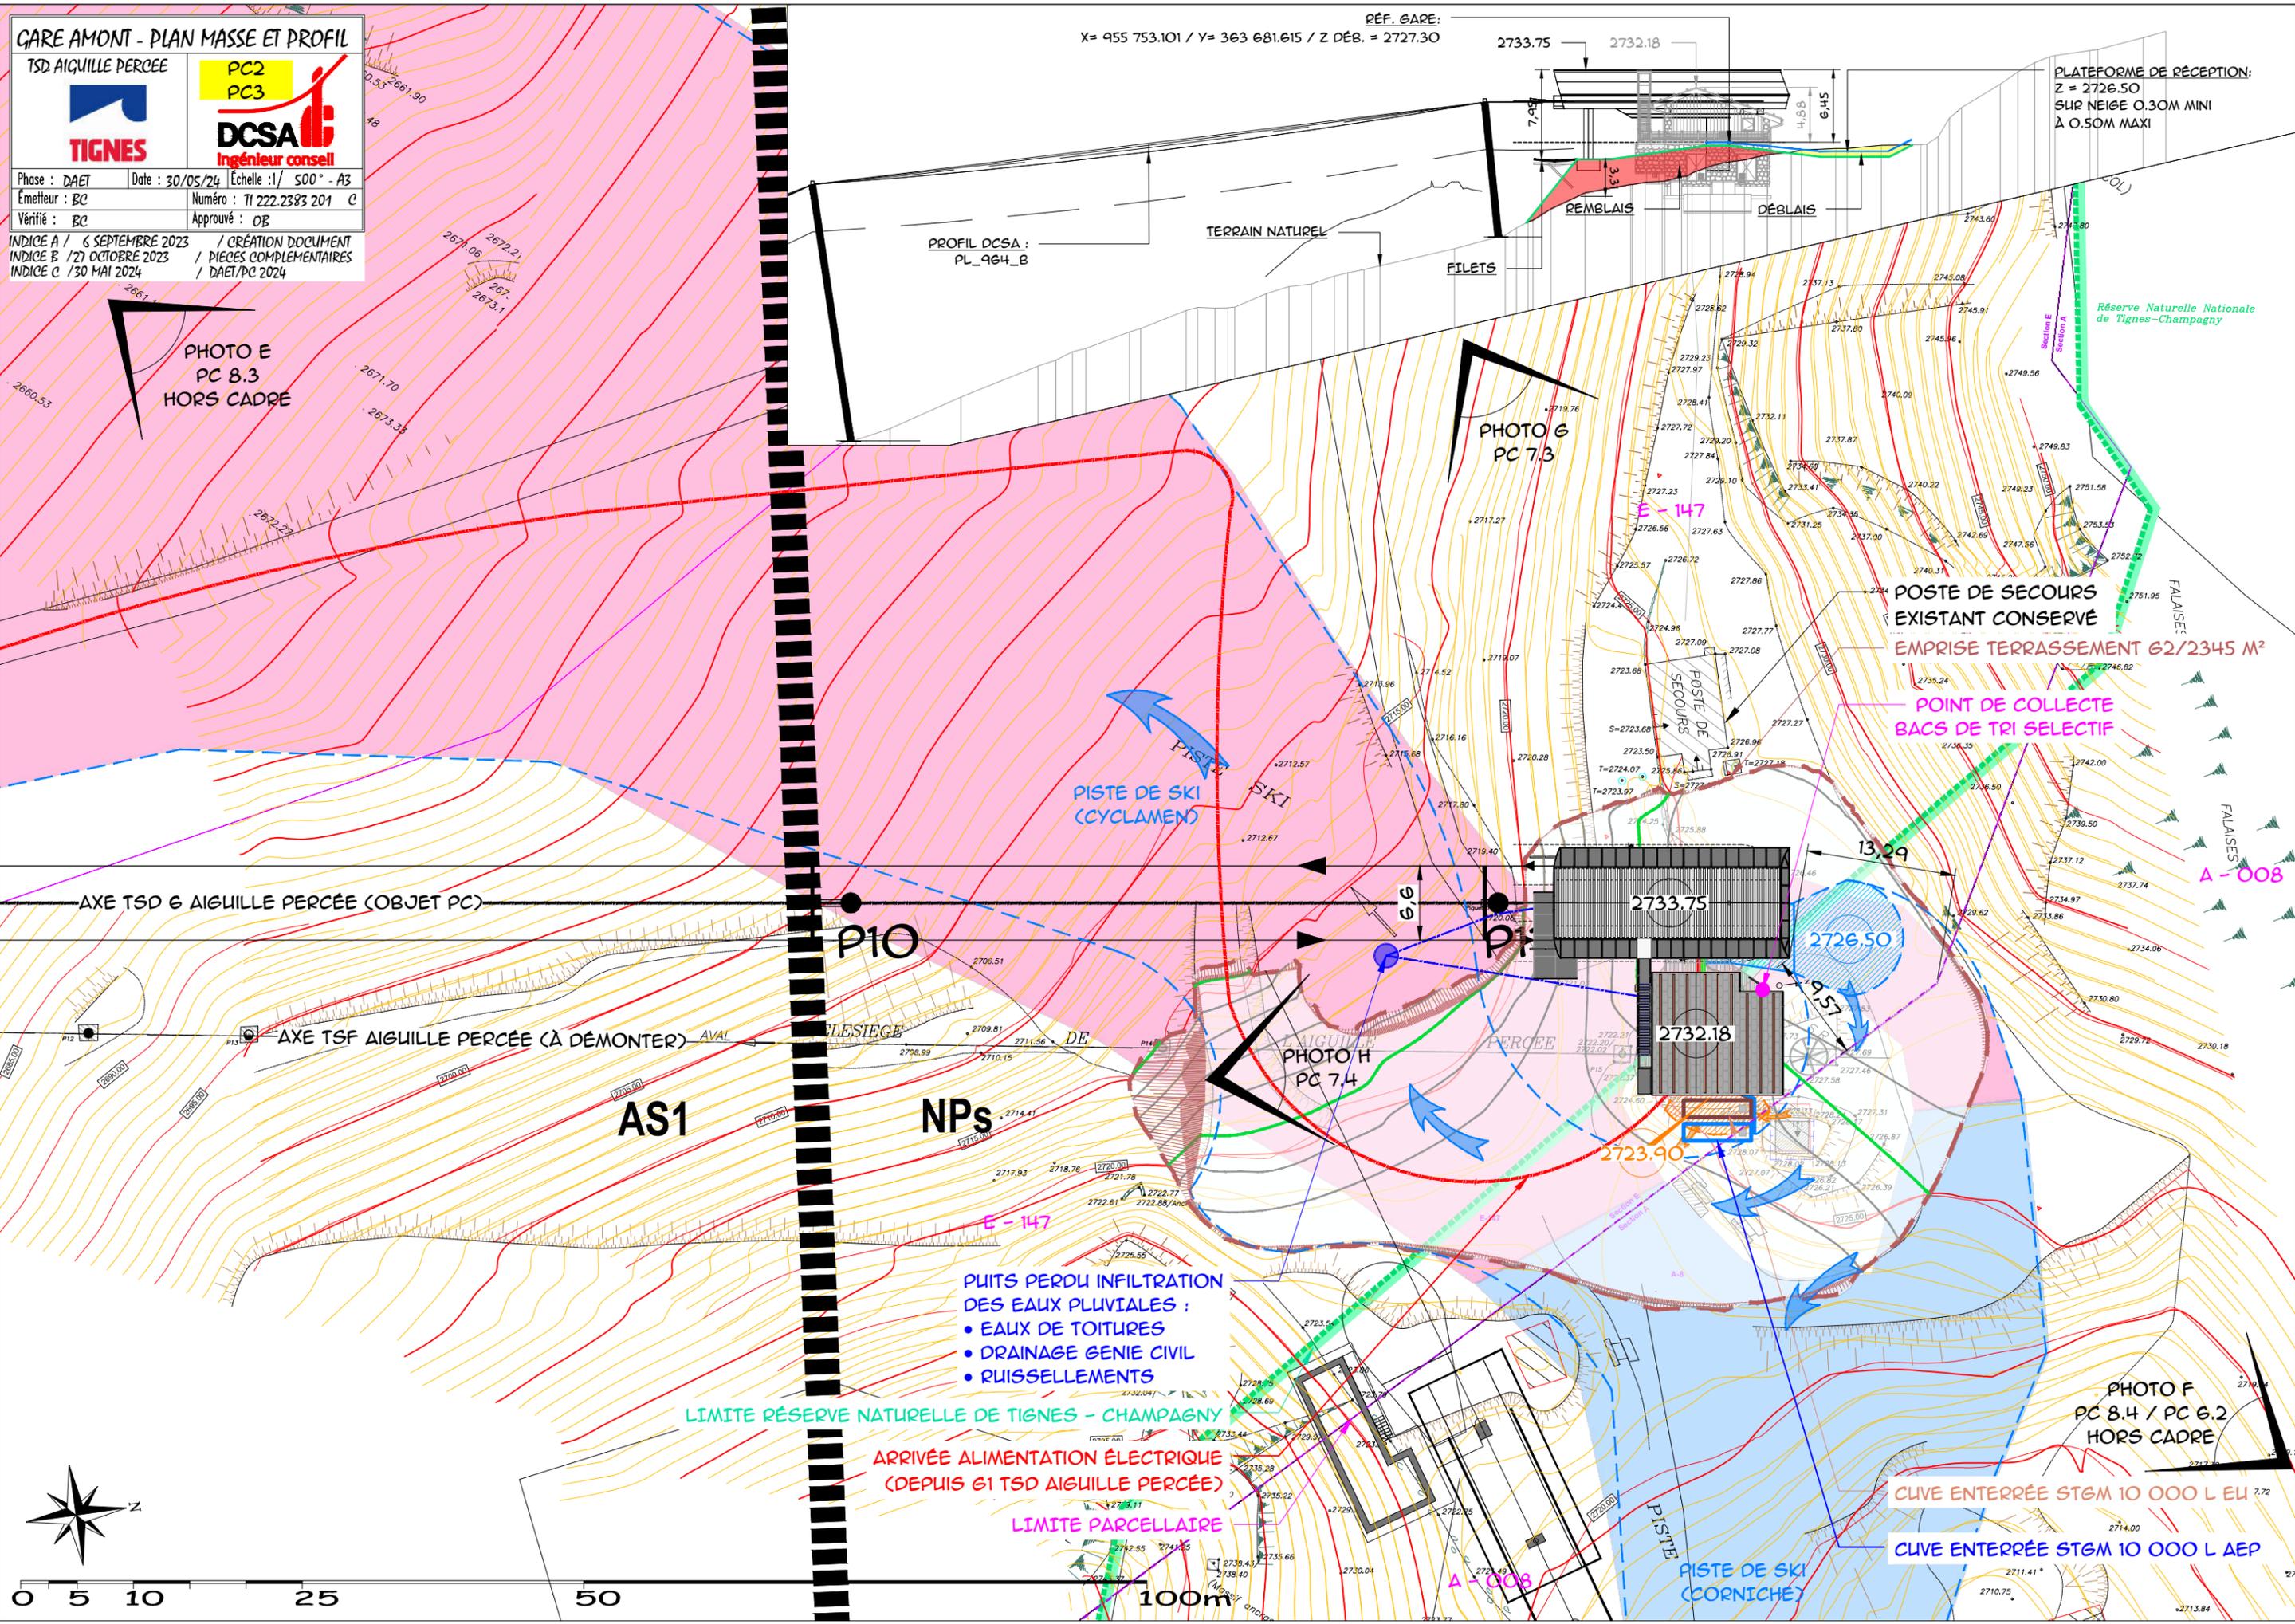


TIGNES - TSD6 AIGUILLE PERCEE - GARE AMONT - PLANS DE NIVEAUX - 1/100 ème - A3 - FEUILLE 1 / 3


Réf. Gare : projection Lambert Zone III
 X = 955753.101
 Y = 363681.615
 Z = 2727.30

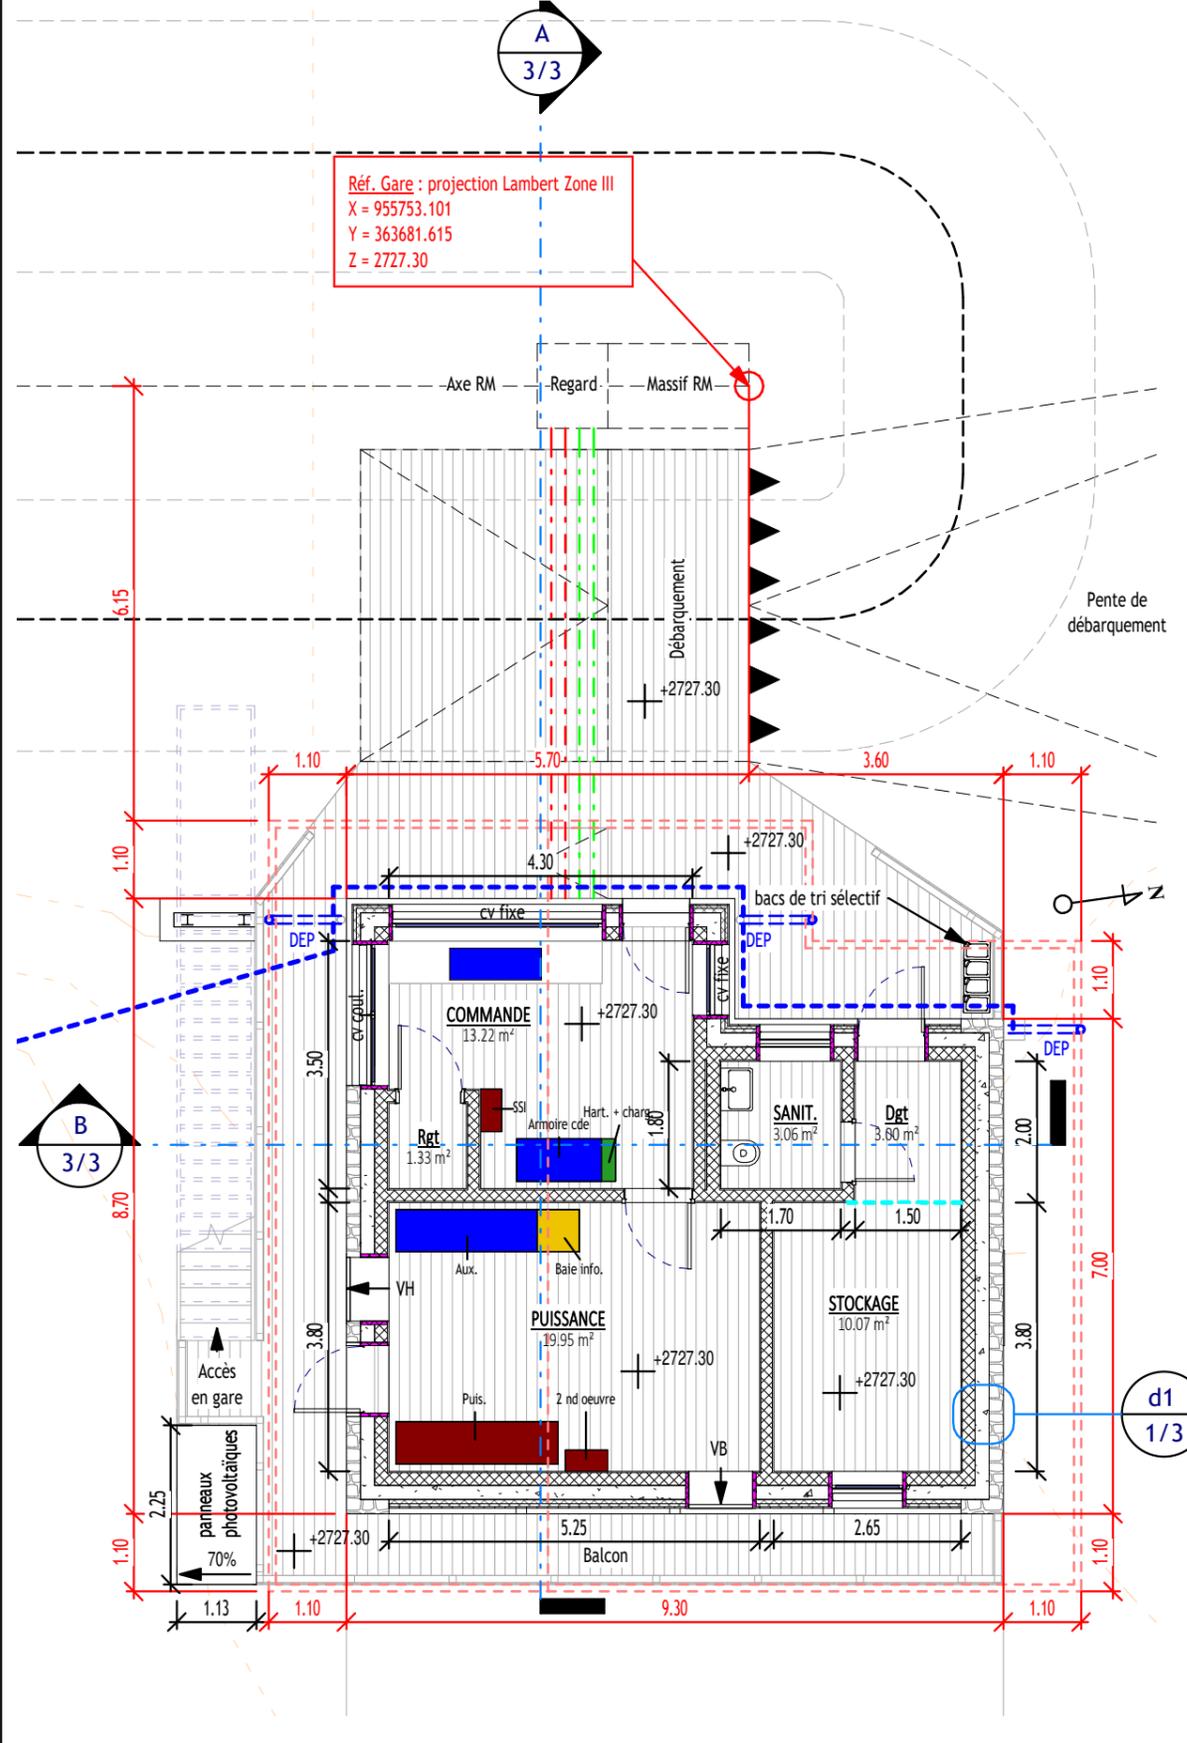


Niveau 0
 Ech : 1 : 100

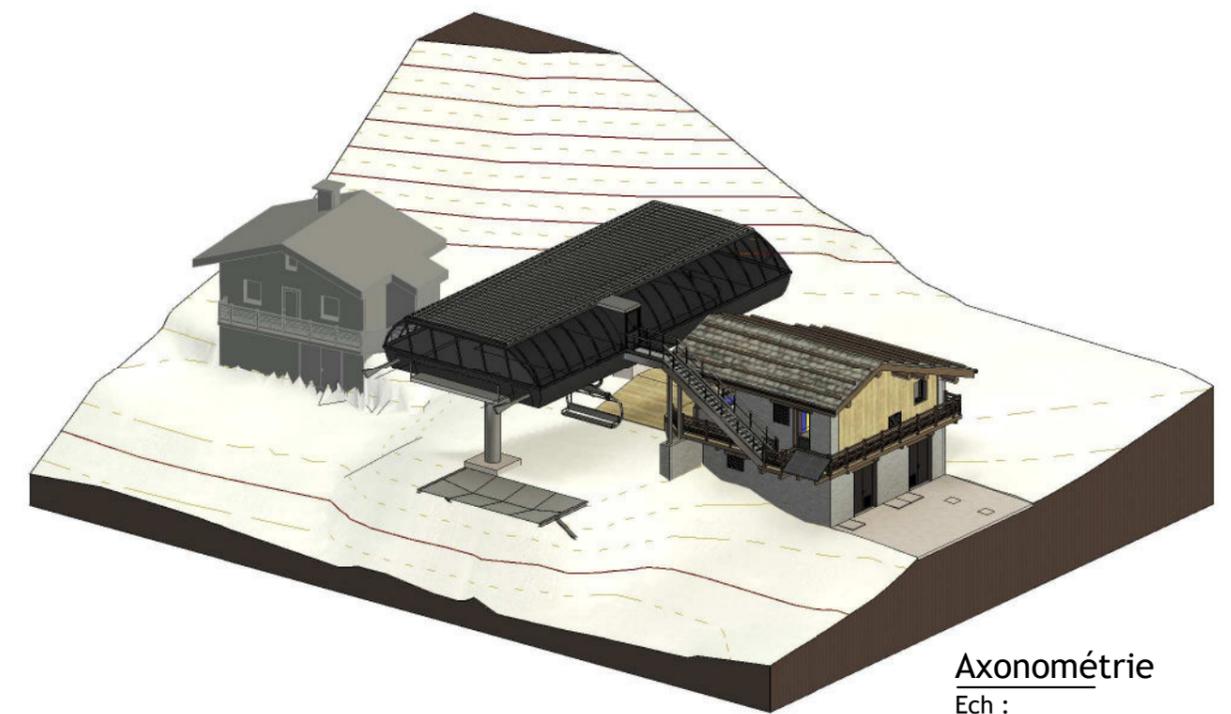

Axonométrie
 Ech :

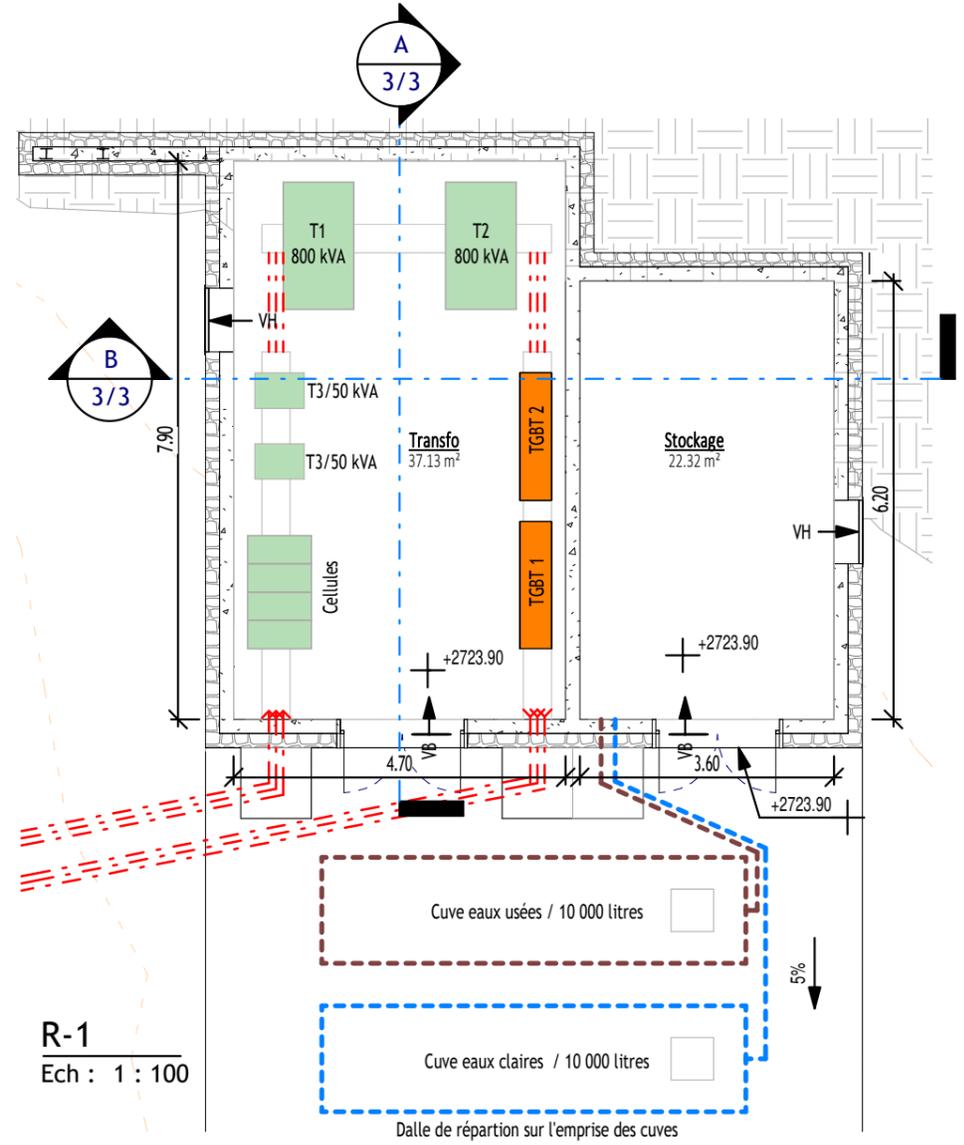

R-1
 Ech : 1 : 100

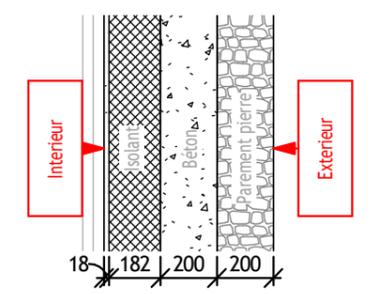


D1 - Isolant
 Ech : 1 : 25

GARE AMONT - PLANS DE NIVEAUX			
TSD6 AIGUILLE PERCEE	PC 2		
TIGNES	DCSA	ingénieur conseil	
STEM			
Phase DAET	Date : 30/05/2024	Ech : 1/100 ème	A3
Emetteur : BC	Numéro : TI 222.2383 204 C		
Vérifié : BC	Approuvé : OB	Feuille : 1 / 3	
INDICE C /30 MAI 2024/ DAET/PC 2024			


Ce document est la propriété exclusive de la société DCSA. Il ne peut être reproduit, ni communiqué, sans son accord d'autorisation.

TIGNES - TSD6 AIGUILLE PERCEE - GARE AMONT - ELEVATIONS ET PLAN DE TOITURE - 1/200 ème - A3 - FEUILLE 2 / 3

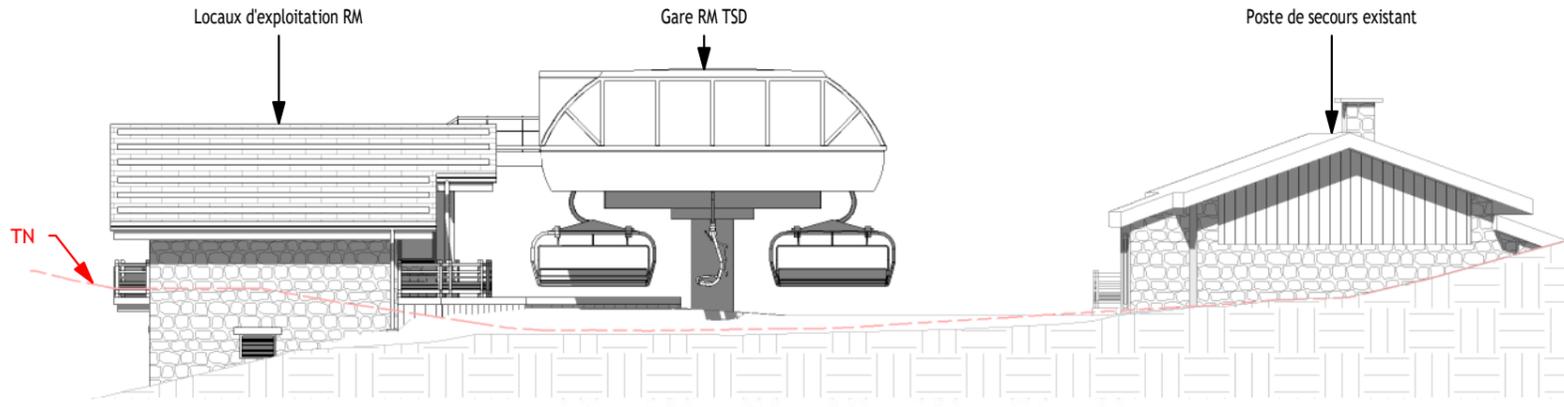


Élévation Amont

Ech : 1 : 200

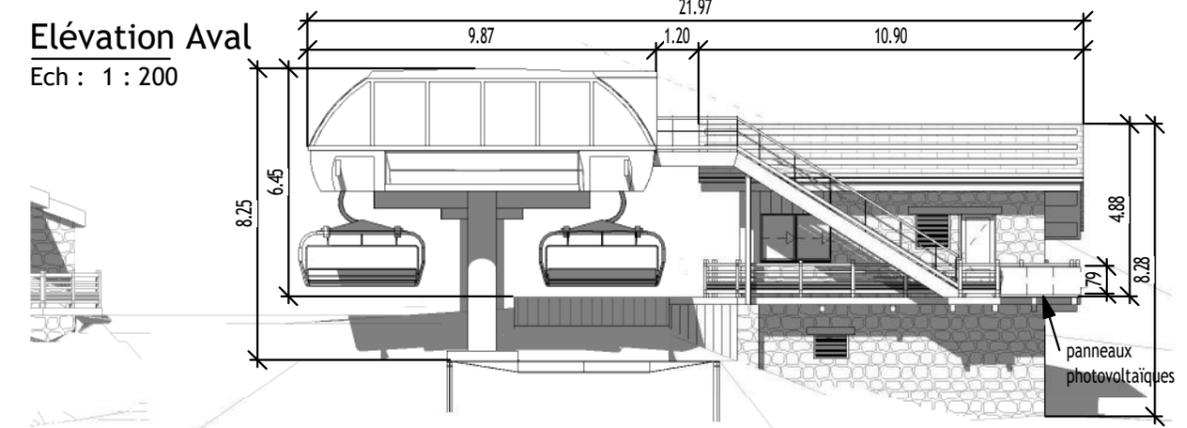

Élévation Aval


Ech : 1 : 200

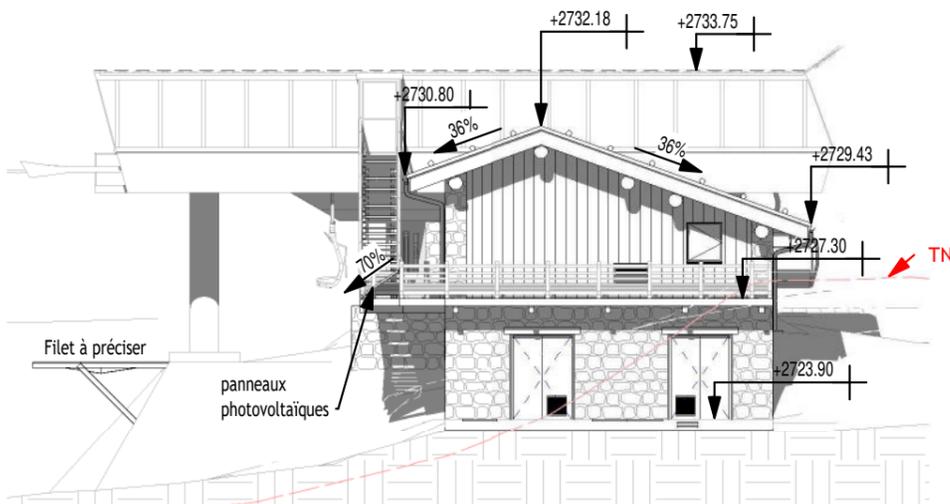

Élévation Pignon arrière

Ech : 1 : 200


- TRAITEMENT DE FACADES ET TOITURE**
- GARE REMONTEE MECANIQUE**
- COUVERTURE METALLIQUE GRIS GRIS FENÊTE RAL 7040
 - VITRAGES FUMES NOIRS
 - FACES LATÉRALES ET SOUS-FACES MÉTALLIQUES GRIS RAL 7022
 - MASSIFS BÉTON GRIS FENÊTE RAL 7040
 - PIEDS AVANT, BALCON EN MÉTAL GALVANISÉ
 - ESCALIER D'ACCÈS, GARDES CORPS GRIS FENÊTE RAL 7040
 - FILETS DE SÉCURITÉ ANTI-CHUTE EN MÉTAL GALVANISÉ
- CHALET DE COMMANDE**
- COUVERTURE EN LAUZE
 - ARRÊTS DE NEIGE EN RONDINS DE BOIS
 - CHARPENTE EN BOIS / PANNES EN RONDINS DE BOIS MELEZE TEINTE NOYER CLAIR
 - CHENEAUX / BRIDES MEGEVANNES / DESCENTE D'EAU EN CUIVRE
 - DAUPHINS EN FONTE
 - MENUISERIES MÉTALLIQUES GRIS RAL 7022 / TABLEAUX BOIS MELEZE TEINTE NOYER CLAIR
 - BALCON ET GARDES CORPS EN BOIS MELEZE TEINTE NOYER CLAIR
 - ÉLEVATIONS EN PAREMENT PIERRE DE PAYS EN PARTIE BASSE
 - ÉLEVATIONS EN BARDAGE BOIS VERTICAL EN PARTIE HAUTE EN MELEZE TEINTE NOYER CLAIR
 - PLATELAGE BOIS PÉRIPHÉRIQUE EN MELEZE TEINTE NOYER CLAIR

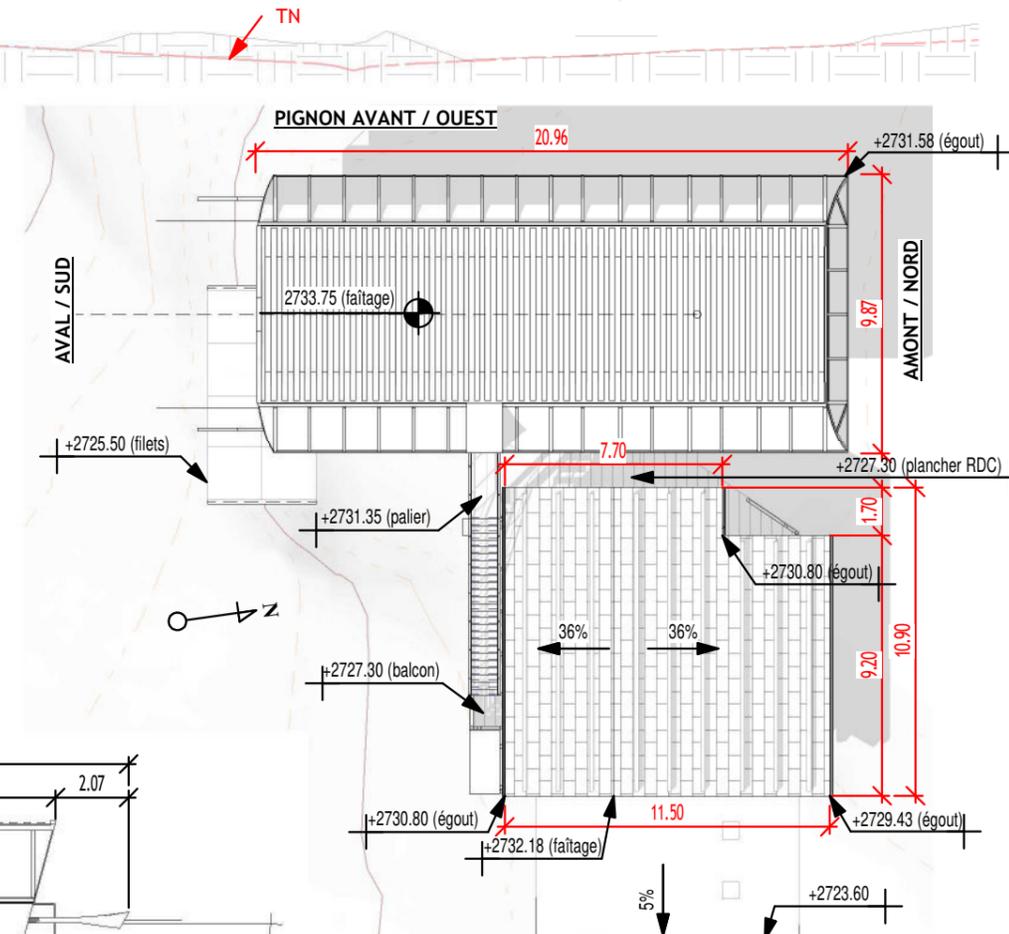

PIGNON ARRIERE / EST


Plan de toiture

Ech : 1 : 250

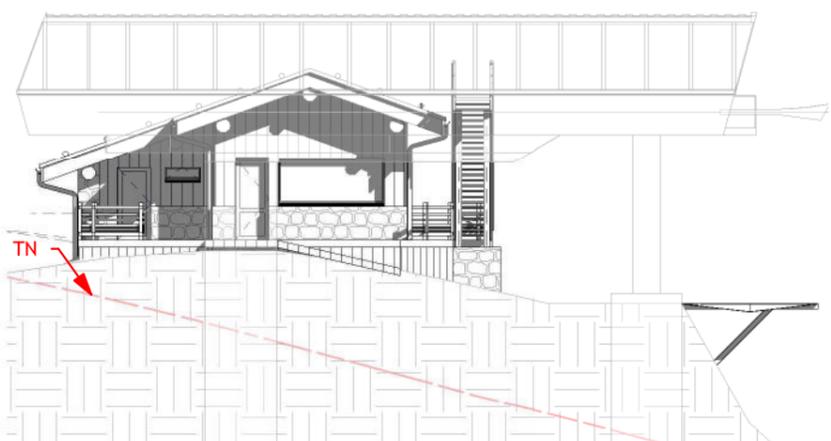

Élévation Pignon avant

Ech : 1 : 200

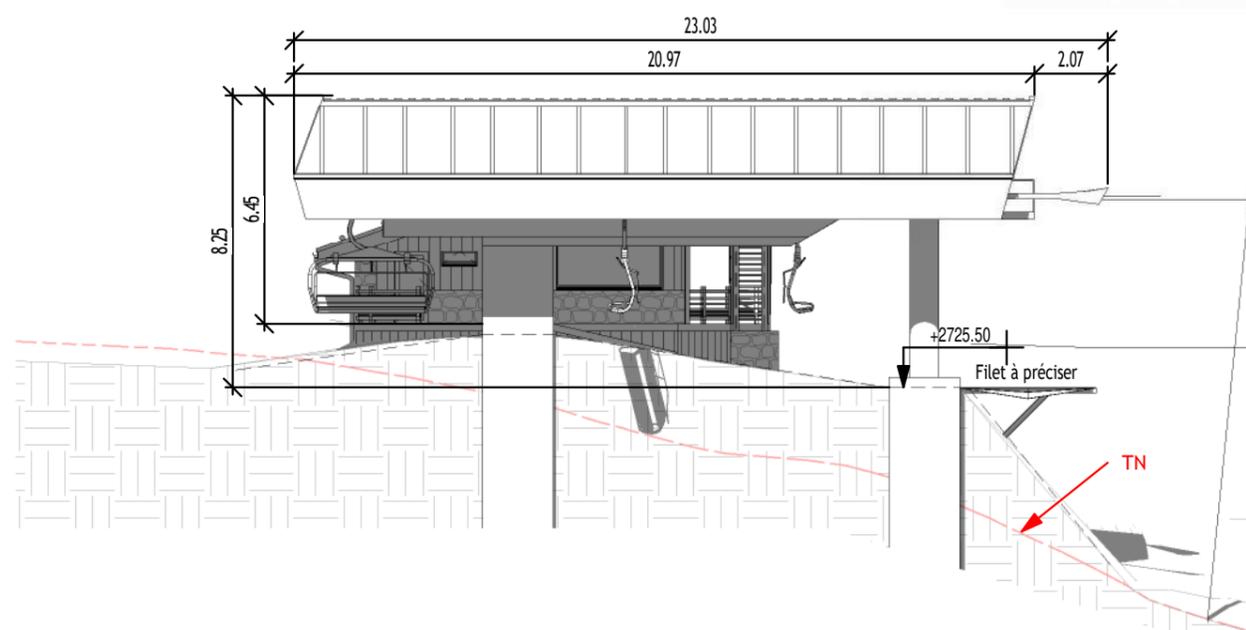


Élévation Pignon avant RM

Ech : 1 : 200

GARE AMONT - ELEVATIONS ET PLAN DE TOITURE			
TSD6 AIGUILLE PERCEE		PC 5	
Phase : DAET	Date : 30/05/2024	Ech : 1/200 ÈME	A3
Émetteur : BC	Numéro : TI 222.2383 204 C		
Vérifié : BC	Approuvé : OB	Feuille : 2 / 3	
INDICE C /30 MAI 2024/ DAET/PC 2024			


Ce document est la propriété exclusive de la société DCSA. Il ne peut être reproduit, réimprimé, ni communiqué, sans son accord d'usage.

TIGNES - TSD6 AIGUILLE PERCEE - GARE AMONT - COUPES ET PERSPECTIVES - 1/100 ème - A3 - FEUILLE 3 / 3

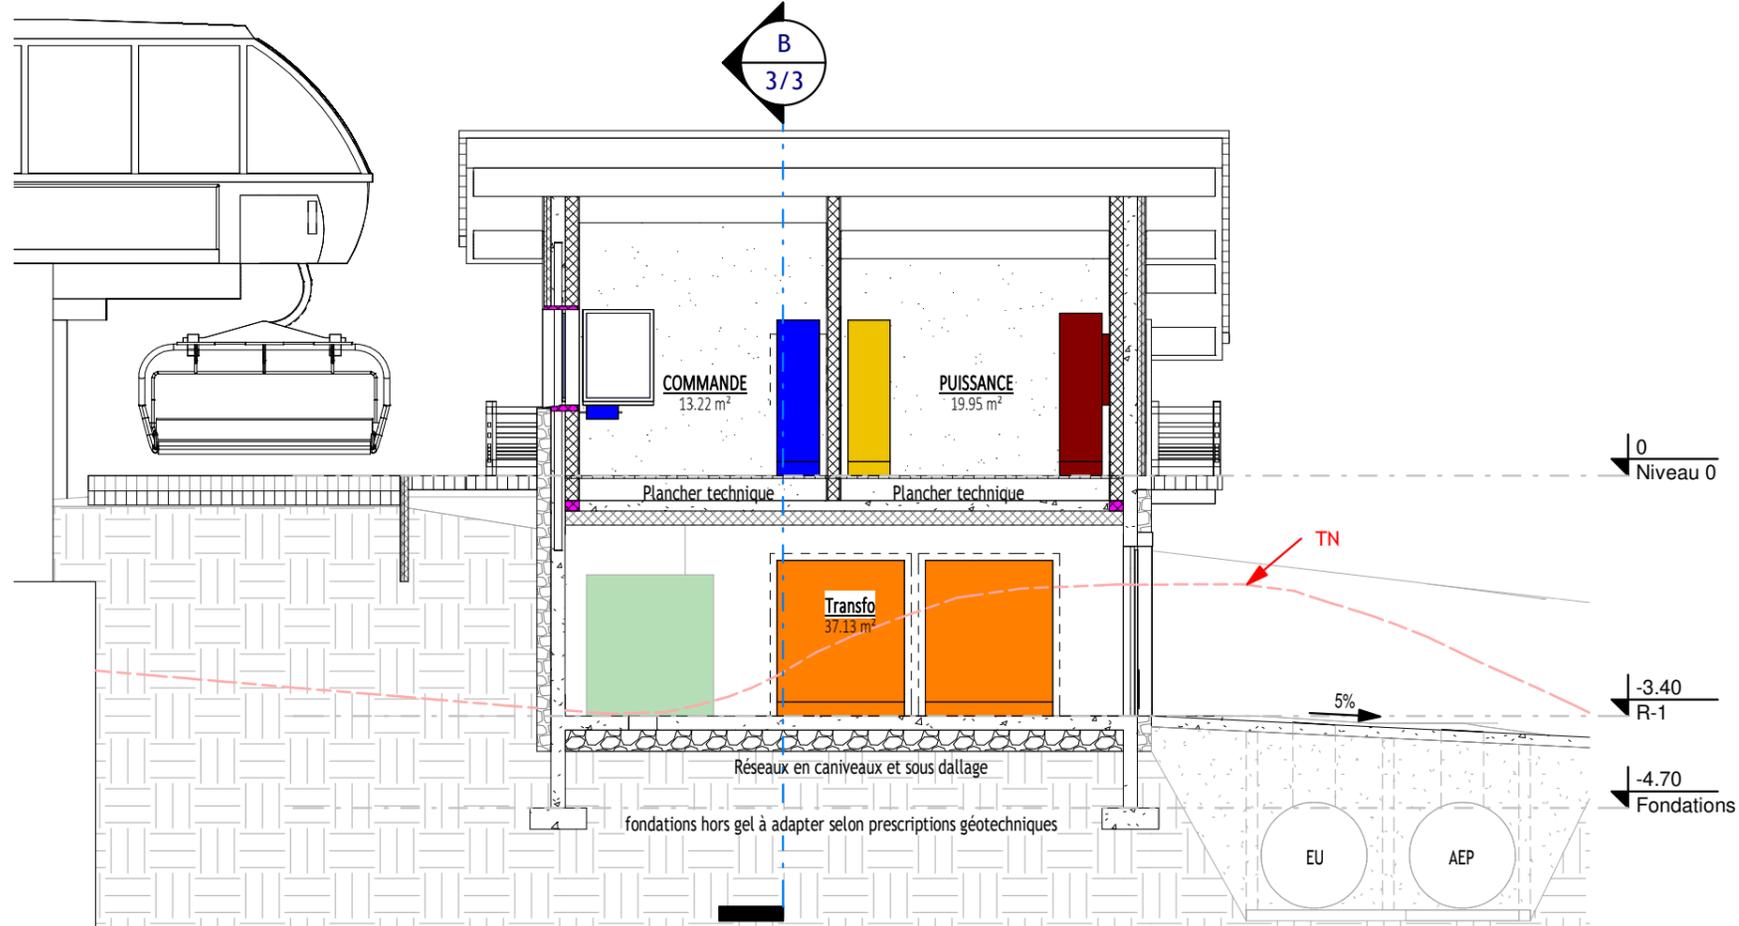

Coupe A

Ech : 1 : 100

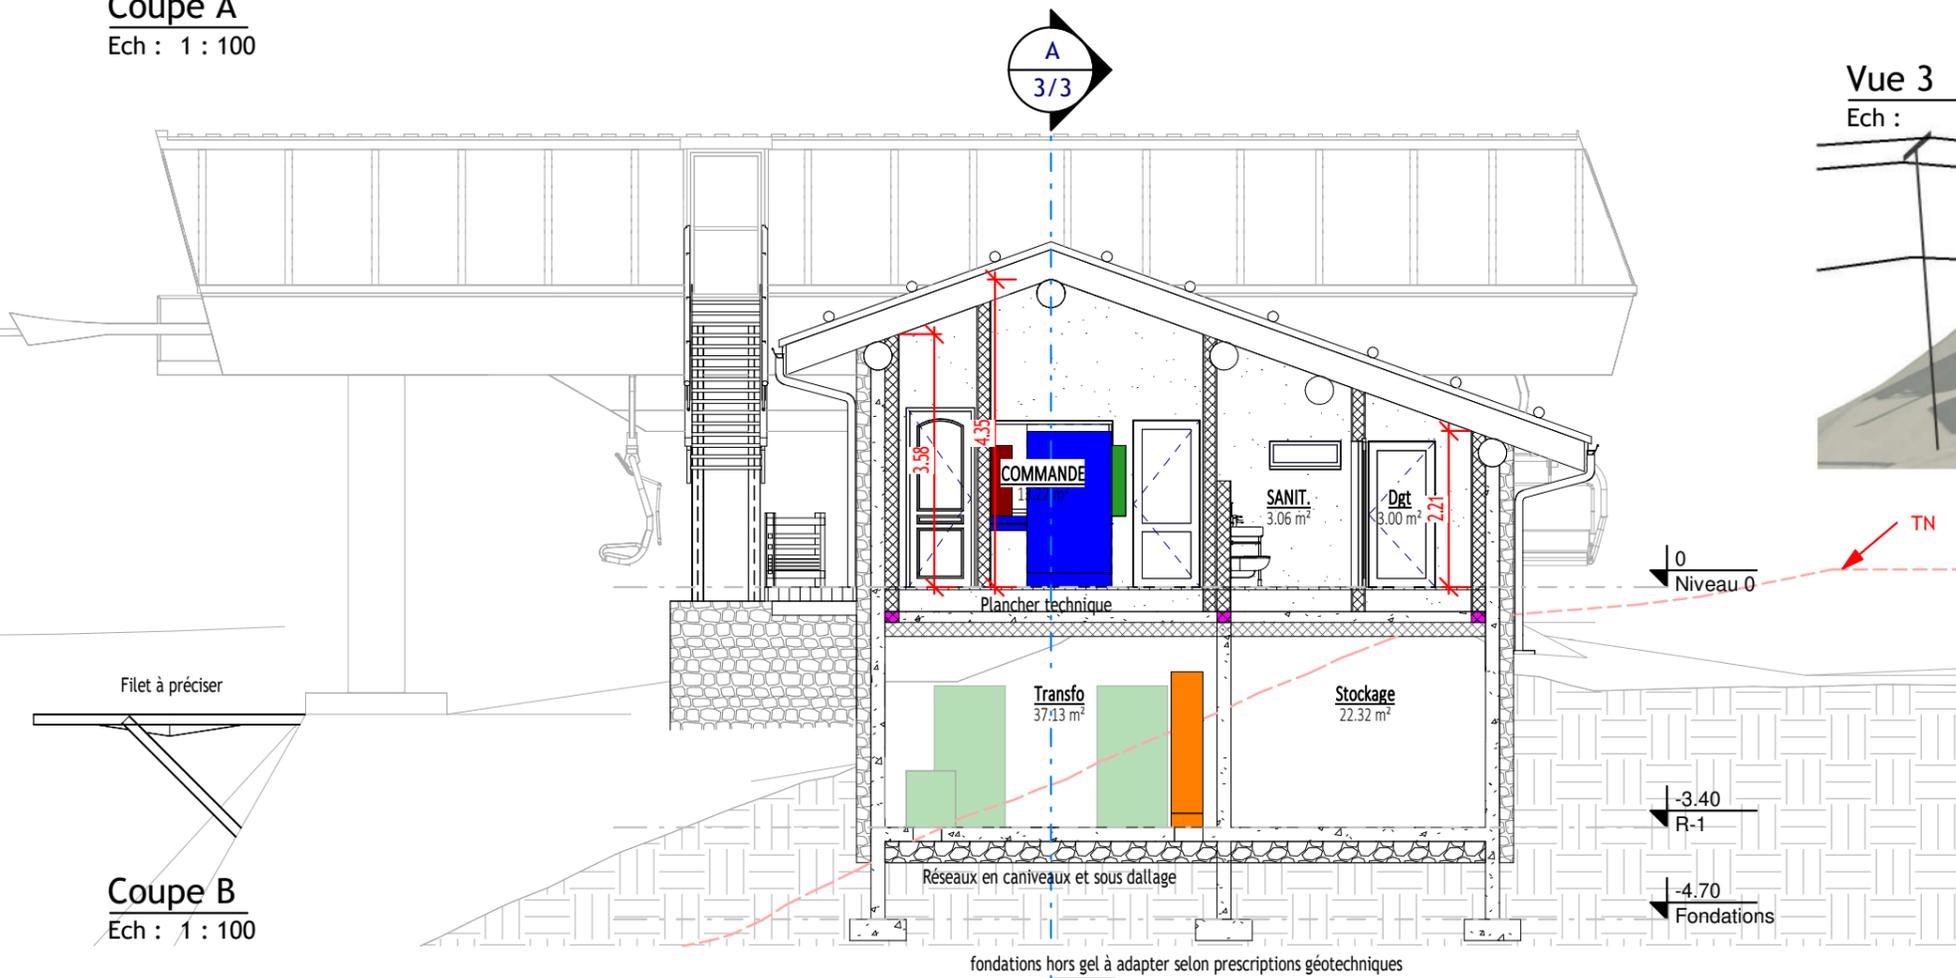


Coupe B

Ech : 1 : 100

Vue 1

Ech :

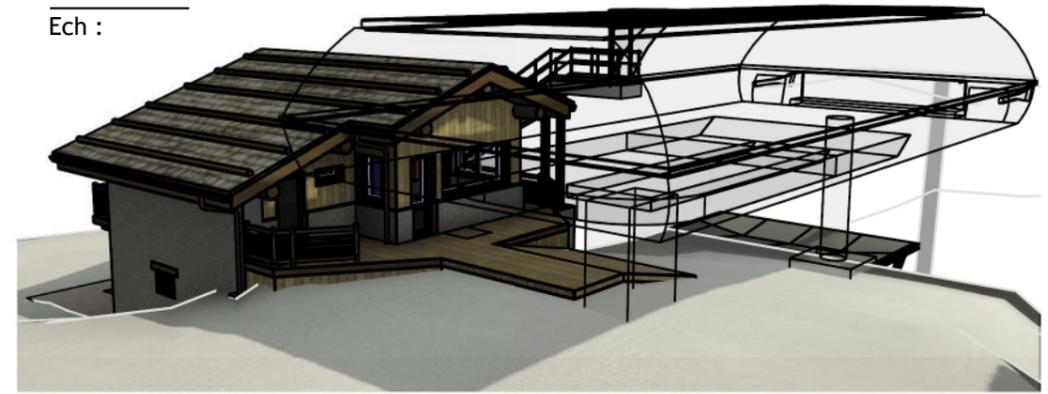

Vue 2

Ech :



Vue 3

Ech :



GARE AMONT - COUPES ET PERSPECTIVES			
TSD6 AIGUILLE PERCEE		PC 3	
 STEM		 ingénieur conseil	
Phase DAET	Date : 30/05/2024	Ech : 1/100 ÈME	A3
Emetteur : BC	Numéro : TI 222.2383 204 C		
Vérifié : BC	Approuvé : OB	Feuille : 3 / 3	
INDICE C /30 MAI 2024/ DAET/PC 2024			

Ce document est la propriété exclusive de la société DCSA. Il ne peut être réproduit, communiqué, ou être communiqué sans son accord d'autorisation.



▲ PHOTO E (VUE ÉLOIGNÉE PC 8.3)



▲ PHOTO F (VUE ÉLOIGNÉE PC 8.4)



▲ PHOTO G (VUE PROCHE PC 7.3)



▲ PHOTO H (VUE PROCHE PC 7.4)

▼ PHOTO F INSERTION PAYSAGÈRE (PC 6.2 / BASE PHOTO F / VUE ÉLOIGNÉE)



PC 6 / PC 7 / PC 8

GARE AMONT - PHOTOS ET INSERTION PAYSAGÈRE

TSD AIGUILLE PERCÉE



Phase : DAET	Date : 30/05/24	Échelle : 1/	*** - A3
Émetteur : BC	Numéro : TI 222.2383 205		e
Vérifié : BC	Approuvé : DB		

INDICE A / 6 SEPTEMBRE 2023 / CRÉATION DOCUMENT
 INDICE B / 27 OCTOBRE 2023 / PIÈCES COMPLÉMENTAIRES
 INDICE C / 30 MAI 2024 / DAET/PC 2024


DEMOLITIONS TSF 4 AIGUILLE PERCEE
 TSD AIGUILLE PERCEE

A1
A2

TIGNES
DCSA
Ingénieur conseil

Phase : DAET Date : 30/05/24 Echelle : 1/ *** - A3
 Émetteur : BC Numéro : T1 222.2383 300 C
 Vérifié : BC Approuvé : OB

INDICE A / 6 SEPTEMBRE 2023 / CRÉATION DOCUMENT
 INDICE B / 27 OCTOBRE 2023 / PIÈCES COMPLÉMENTAIRES
 INDICE C / 30 MAI 2024 / DAET/PC 2024

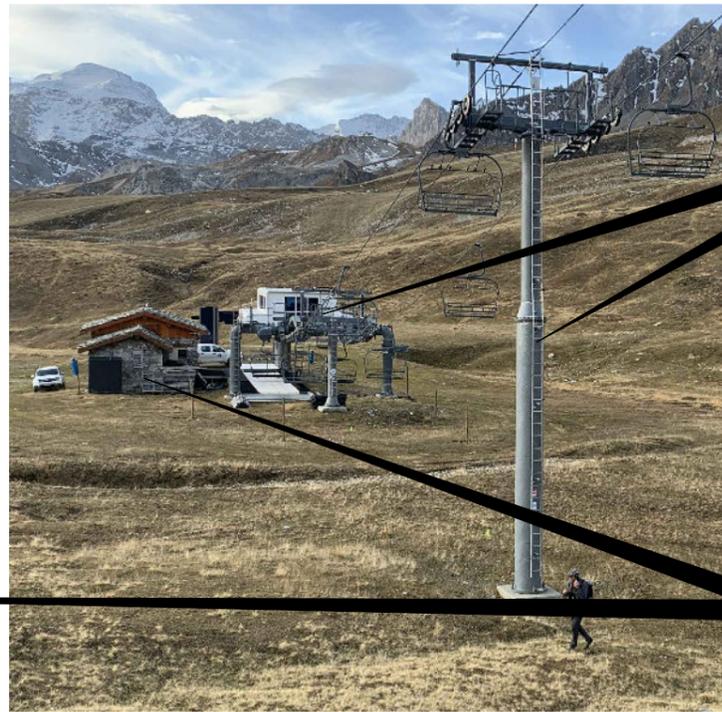


GARE AVAL


GARE AVAL ET L'ENSEMBLE DES PYLONS DE LIGNE À DÉMONTRE

LOCAL PISTES DÉMOLI ET RÉINTÉGRÉ DANS LE NOUVEAU BÂTIMENT

ENSEMBLE LOCAL COMMANDE À DÉMOLIR = **39M²**

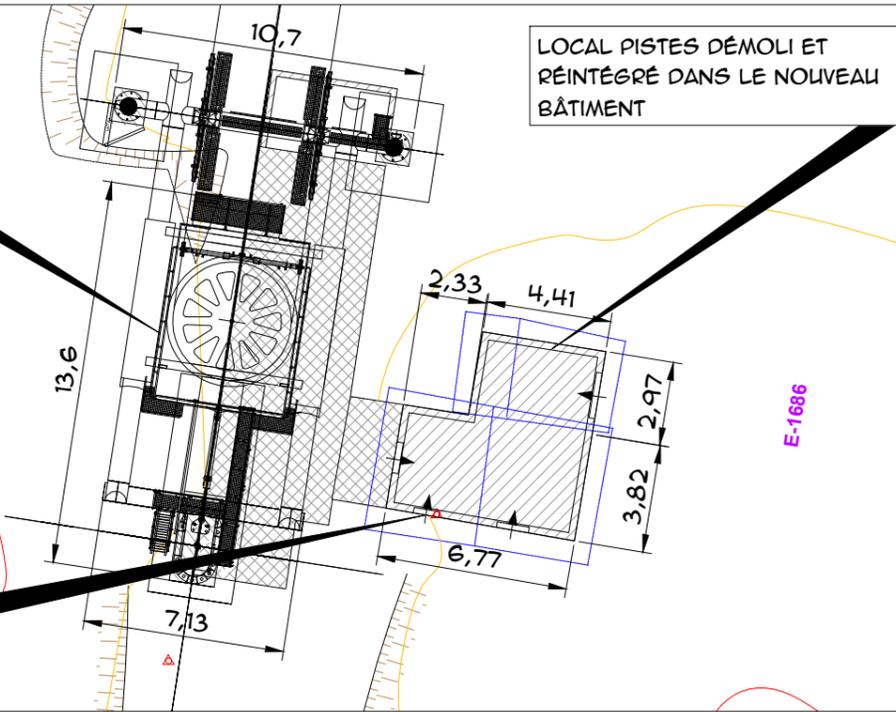

PLAN DE SITUATION - 1 / 20 000 ÈME

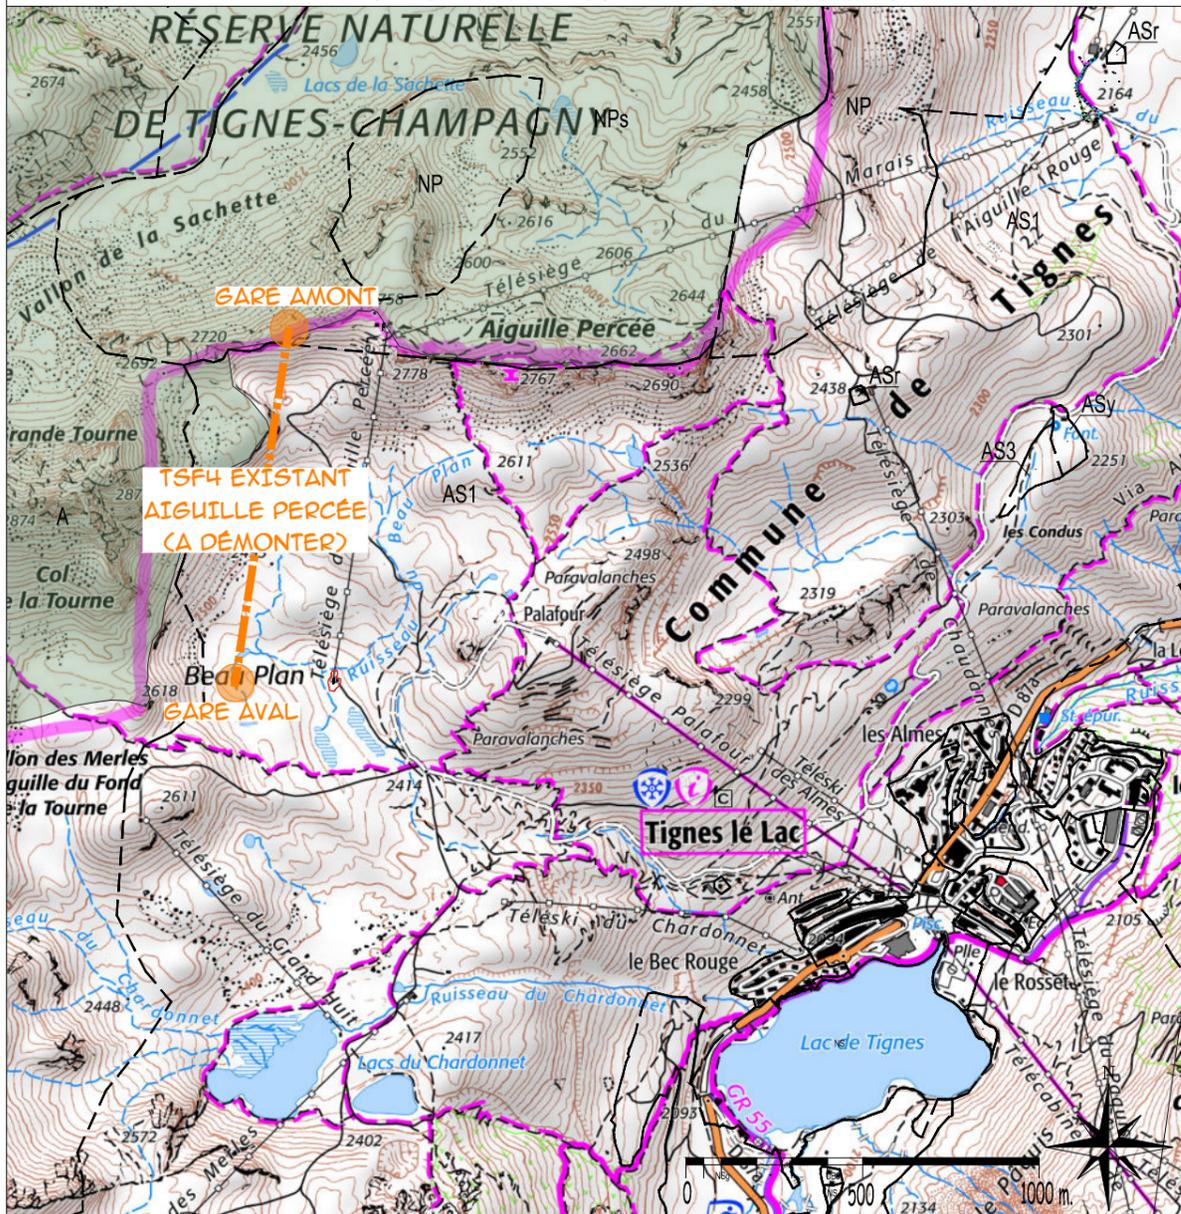


GARE AMONT



GARE AMONT ET L'ENSEMBLE DES PYLONS DE LIGNE À DÉMONTRE

LOCAL COMMANDE À DÉMOLIR = **9M²**

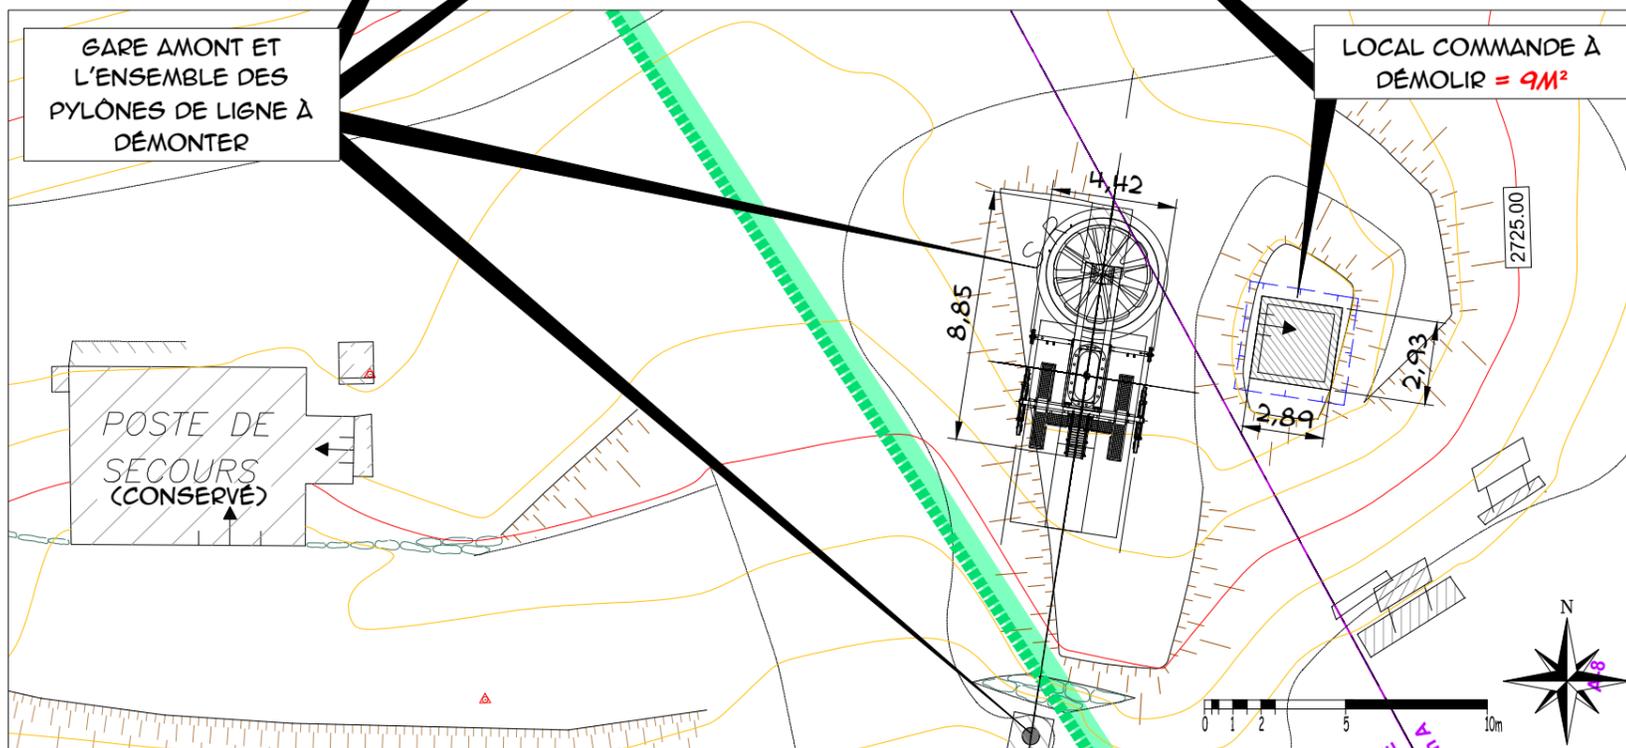

DEMOLITIONS COMPLEMENTES

TSD AIGUILLE PERCEE

TIGNES

DCSA
Ingénieur conseil

Phase : DAET Date : 30/05/24 Echelle : 1/ *** - A3
 Emetteur : BC Numéro : T1 222.2383 301 B
 Vérifié : BC Approuvé : OB

INDICE A / 27 OCTOBRE 2023 / CRÉATION DOCUMENT
 INDICE B / 30 MAI 2024 / DAET/PC 2024

