



TSD AIGUILLE PERCÉE

Pièce n° I

AUTORISATIONS DES PROPRIÉTAIRES

- Plan parcellaire n° TI 222.2383 001 B et état parcellaire
- Autorisations des propriétaires

Présenté par :
Olivier BLANDON
Représentant le Maître d'Œuvre DCSA

Meylan, Juin 2024



DCSEA
ingénieur conseil
43 bd des Alpes - 38250 MEYLAN
Tél. 04 76 90 74 12 - Télécopie 04 76 90 36 35
E-mail : dcsa@dcsa.fr
S.A.S. au Capital de 120 000 €
Siret : 071 503 130 00042 - Code APE 7112 B

Grenoble & Chamonix

SITUATION - PLU - PARCELLAIRE


TSD AIGUILLE PERCEE



Phase : DAET | Date : 30/05/24 | Echelle : 1/**** - A3
 Emetteur : BC | Numéro : T1 222.2383 001 B
 Vérifié : BC | Approuvé : OB

INDICE A / 6 SEPTEMBRE 2023 / CRÉATION DOCUMENT
 INDICE B / 30 MAI 2024 / DAET/PC 2024

PLAN DE SITUATION - 1 / 20 000 ÈME

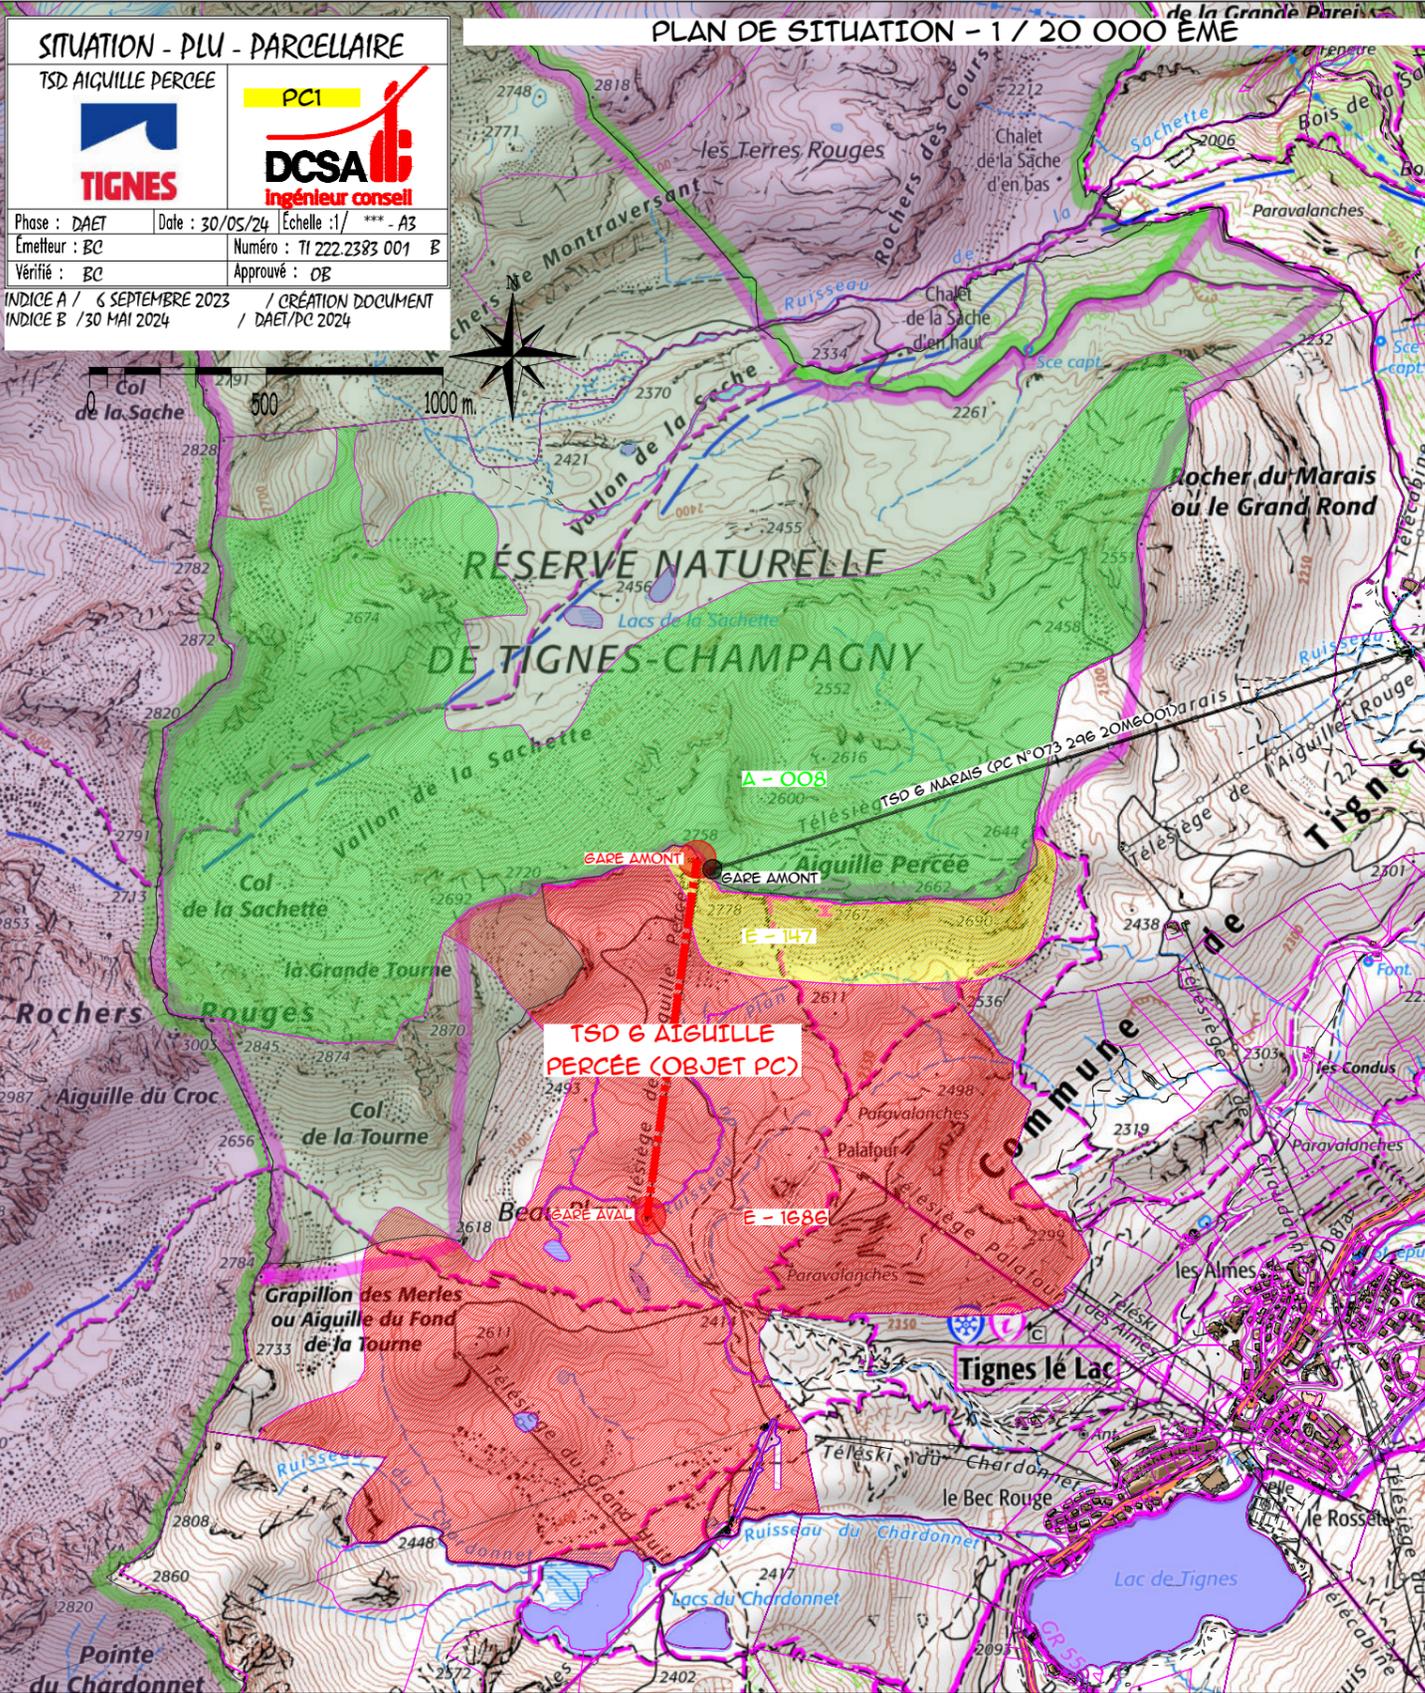

PLAN PLU - PARCELLAIRE - 1 / 7500 ÈME

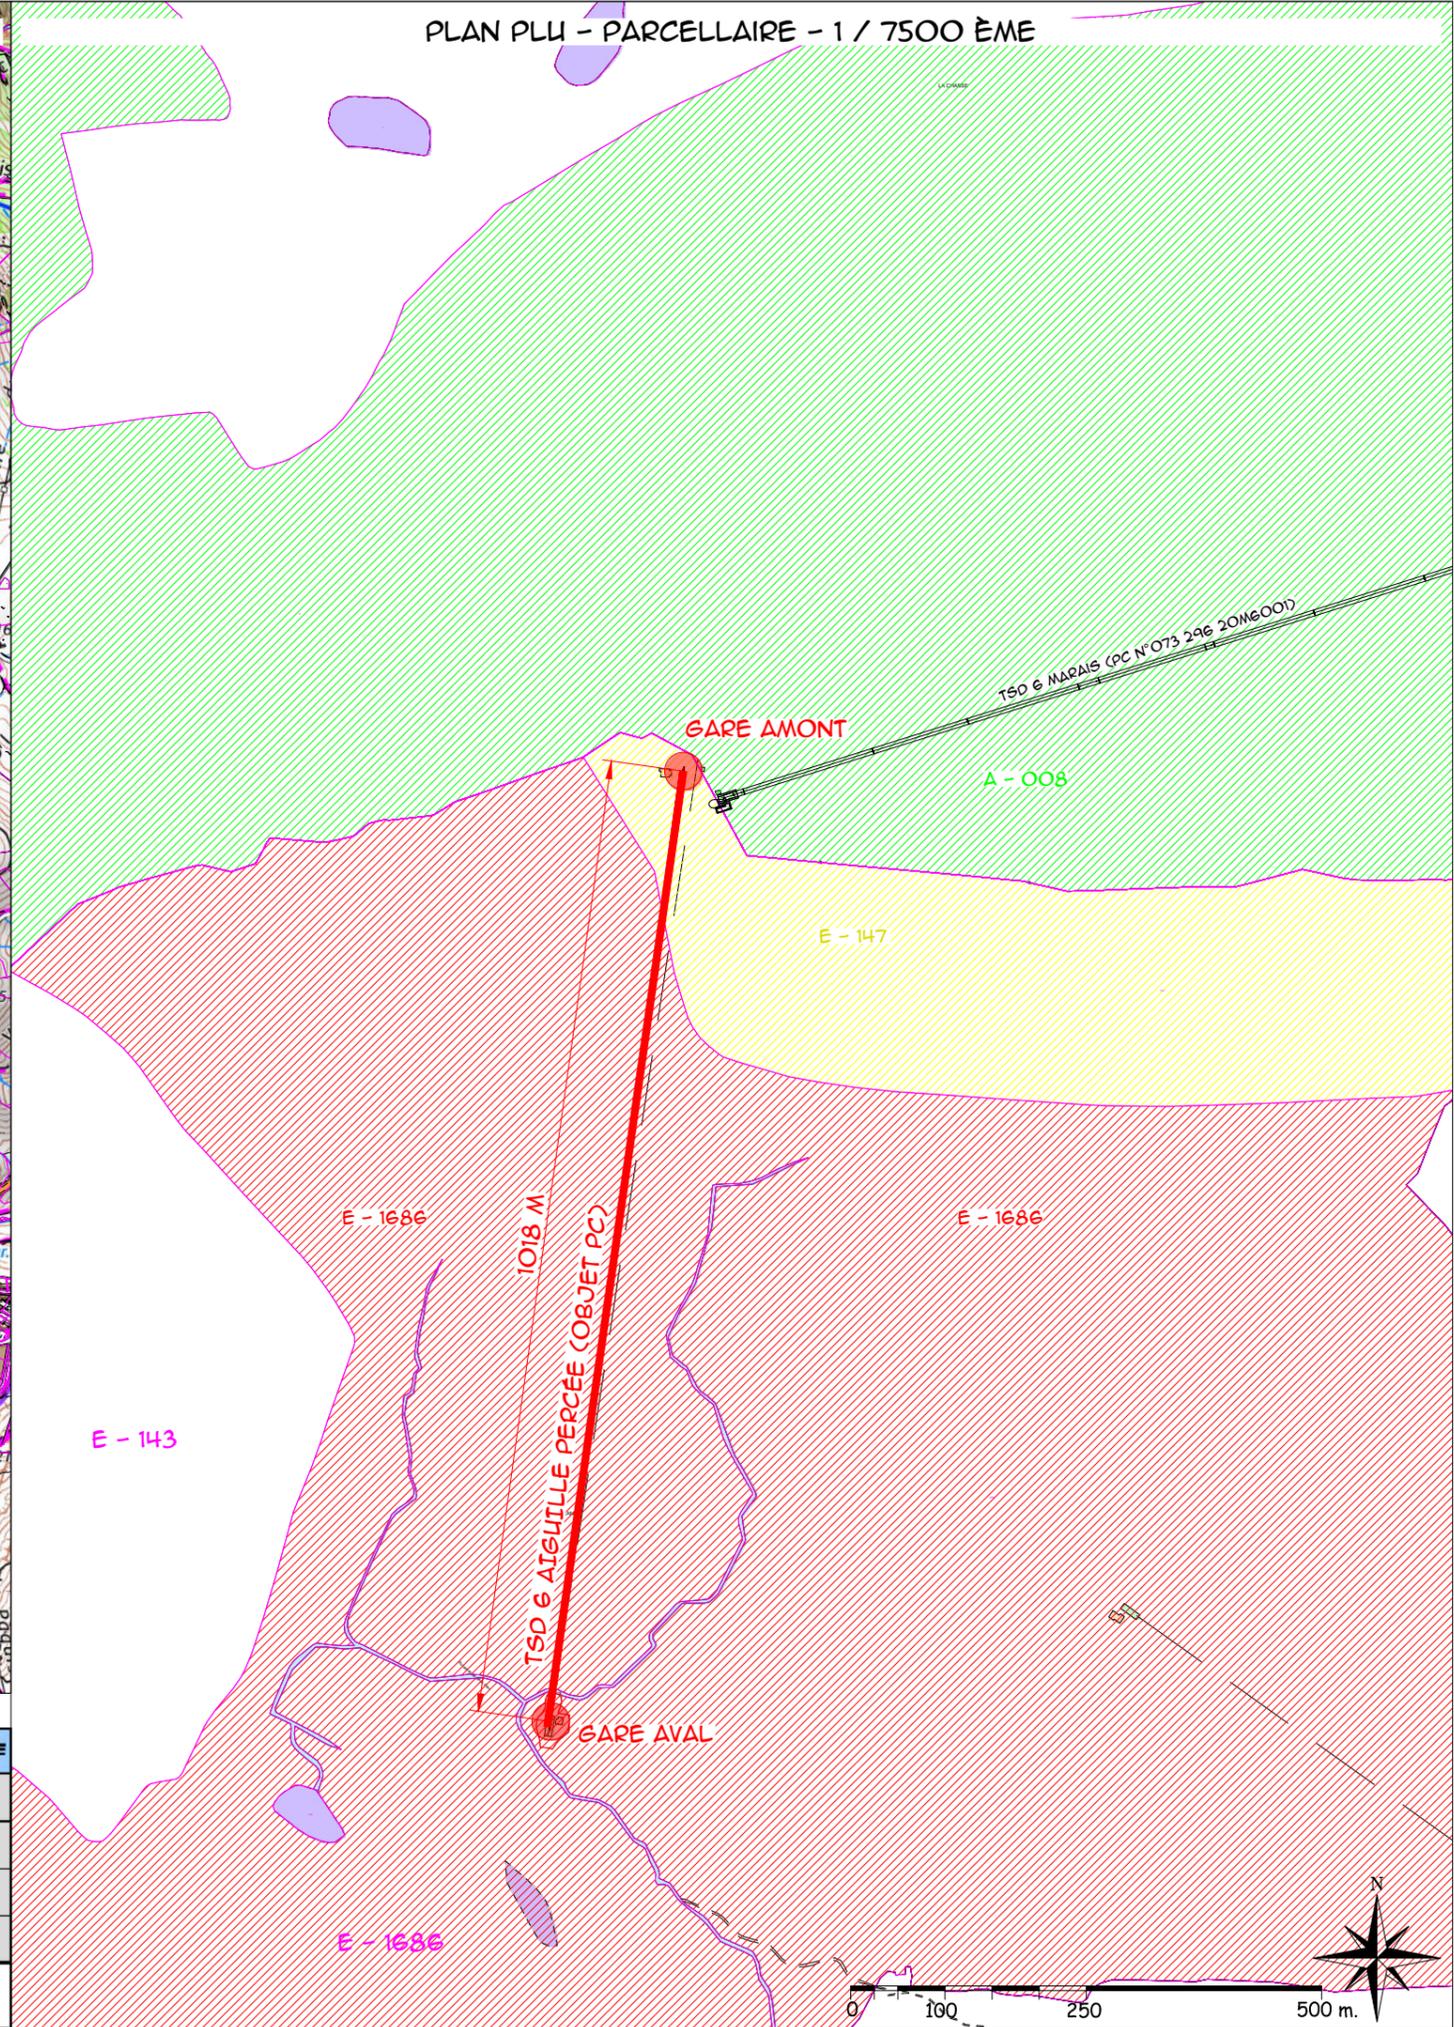


TABLEAU PARCELLAIRE : CONSTRUCTION TSD 6 ET DEMOLITION TFS 4 AIGUILLE PERCEE

COMMUNE	SECTION	LIEU-DIT	NUMERO	SUPERFICIE (m ²)	OBJET CONSTRUCTION TSD 6 AIGUILLE PERCEE	DEMOLITIONS TFS 4 AIGUILLE PERCEE
TIGNES (73320)	E	BEAU PLAN	1686	2 421 106	GARE AVAL + TERRASSEMENTS + LOCAL + CUVES ENTERREES + P1 à P9	GARE AVAL + LOCAL + PYLONES
TIGNES (73320)		RUISSEAU DE BEAU PLAN			SURVOL	-
TIGNES (73320)	E	BEAU PLAN	147	251 000	GARE AMONT + TERRASSEMENTS + LOCAL + P10 + P11	GARE AMONT + LOCAL + PYLONES
TIGNES (73320)	A	LA CHASSE	8	2 733 000	TERRASSEMENTS + CUVES ENTERREES	LOCAL
TOTAL				5 405 106 M ²		