



TSD AIGUILLE PERCÉE

Pièce n° d

PLAN DE SITUATION

- Plan de situation IGN TI 222.2383 001 B – PC1
- Plan de situation CLPA TI 222.2383 004 B – PC1

Présenté par :
Olivier BLANDON
Représentant le Maître d'Œuvre DCSA

Meylan, Juin 2024

DCSA
ingénieur conseil
43 bd des Alpes - 38240 MEYLAN
Tél. 04 76 90 74 12 - Télécopie 04 76 90 36 35
E-mail : dcsa@dcsa.fr
S.A.S. au Capital de 120 000 €
Siret : 071 503 130 00023 - Code APE 7112 B

SITUATION - PLU - PARCELLAIRE

TSD AIGUILLE PERCEE

TIGNES

PC1

DCSA

ingénieur conseil

Phase : DAET

Date : 30/05/24

Echelle : 1/ *** - A3

Emetteur : BC

Numéro : TI 222.2383 001 B

Vérifié : BC

Approuvé : OB

INDICE A / 6 SEPTEMBRE 2023

/ CRÉATION DOCUMENT

INDICE B / 30 MAI 2024

/ DAET/PC 2024


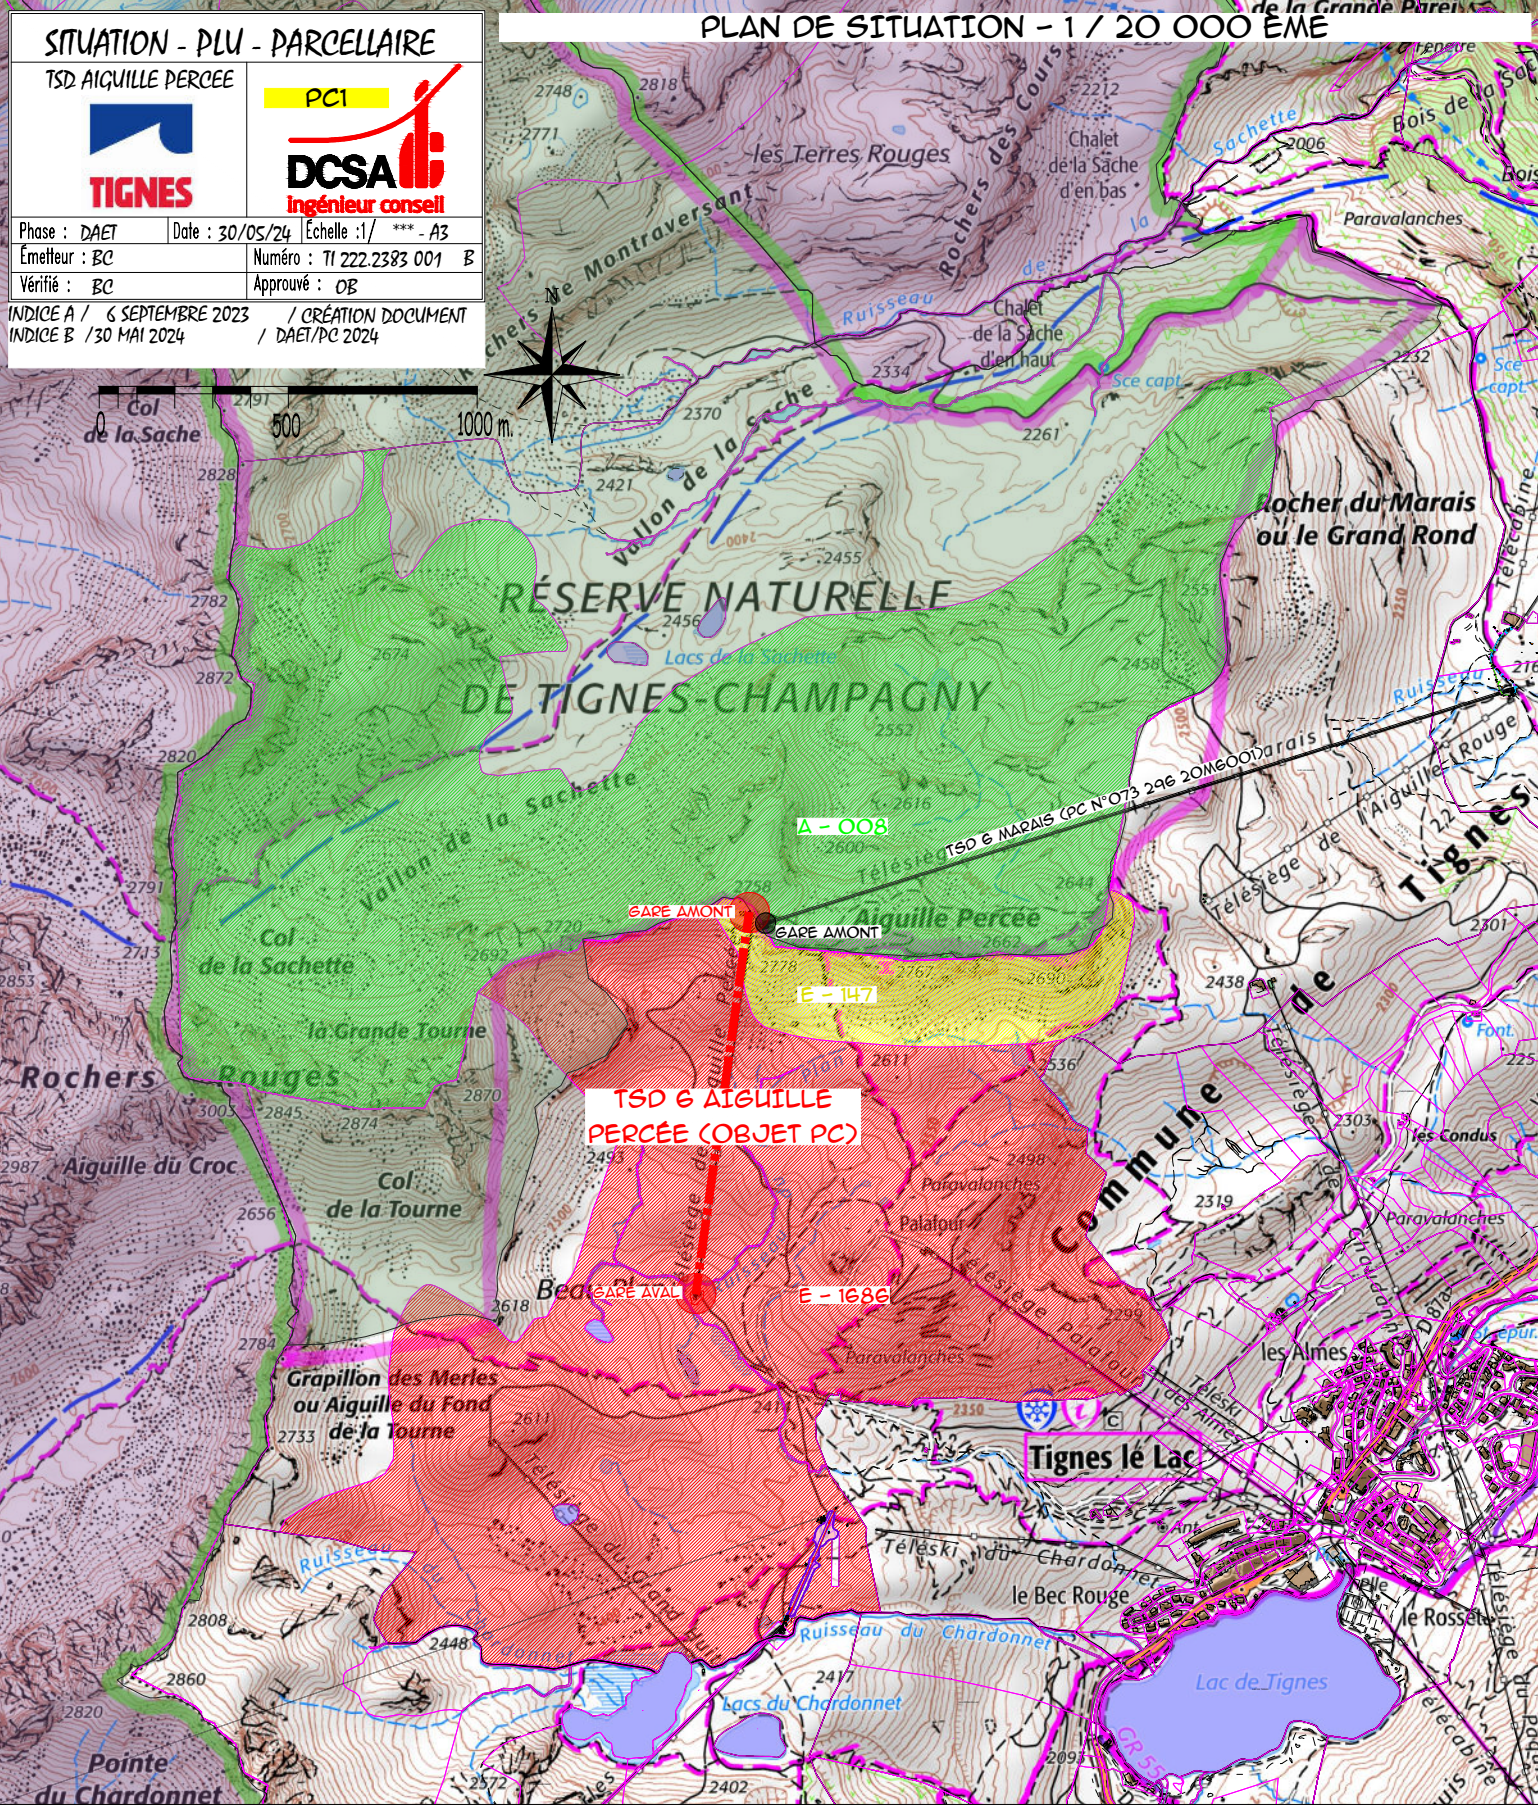


TABLEAU PARCELLAIRE : CONSTRUCTION TSD 6 ET DEMOLITION TFS 4 AIGUILLE PERCEE						
COMMUNE	SECTION	LIEU-DIT	NUMERO	SUPERFICIE (m²)	OBJET CONSTRUCTION TSD6 AIGUILLE PERCEE	DEMOLITIONS TFS4 AIGUILLE PERCEE
TIGNES (73320)	E	BEAU PLAN	1686	2 421 106	GARE AVAL + TERRASSEMENTS + LOCAL + CUVES ENTERREES + P1 à P9	GARE AVAL + LOCAL + PYLONES
TIGNES (73320)	RUISSEAU DE BEAU PLAN				SURVOL	-
TIGNES (73320)	E	BEAU PLAN	147	251 000	GARE AMONT + TERRASSEMENTS + LOCAL + P10 + P11	GARE AMONT + LOCAL + PYLONES
TIGNES (73320)	A	LA CHASSE	8	2 733 000	TERRASSEMENTS + CUVES ENTERREES	LOCAL
TOTAL				5 405 106 M²		



SITUATION - CLDA TSD AIGUILLE PERCEE PC1		
Phase : DAET	Date : 30/05/24	Echelle : 1/ 7500 - A3
Émetteur : BC	Numéro : TI 222.2383 004 B	
Vérifié : BC	Approuvé : DB	
INDICE A / 6 SEPTEMBRE 2023 / CRÉATION DOCUMENT INDICE B / 30 MAI 2024 / DAET/PC 2024		

PC1

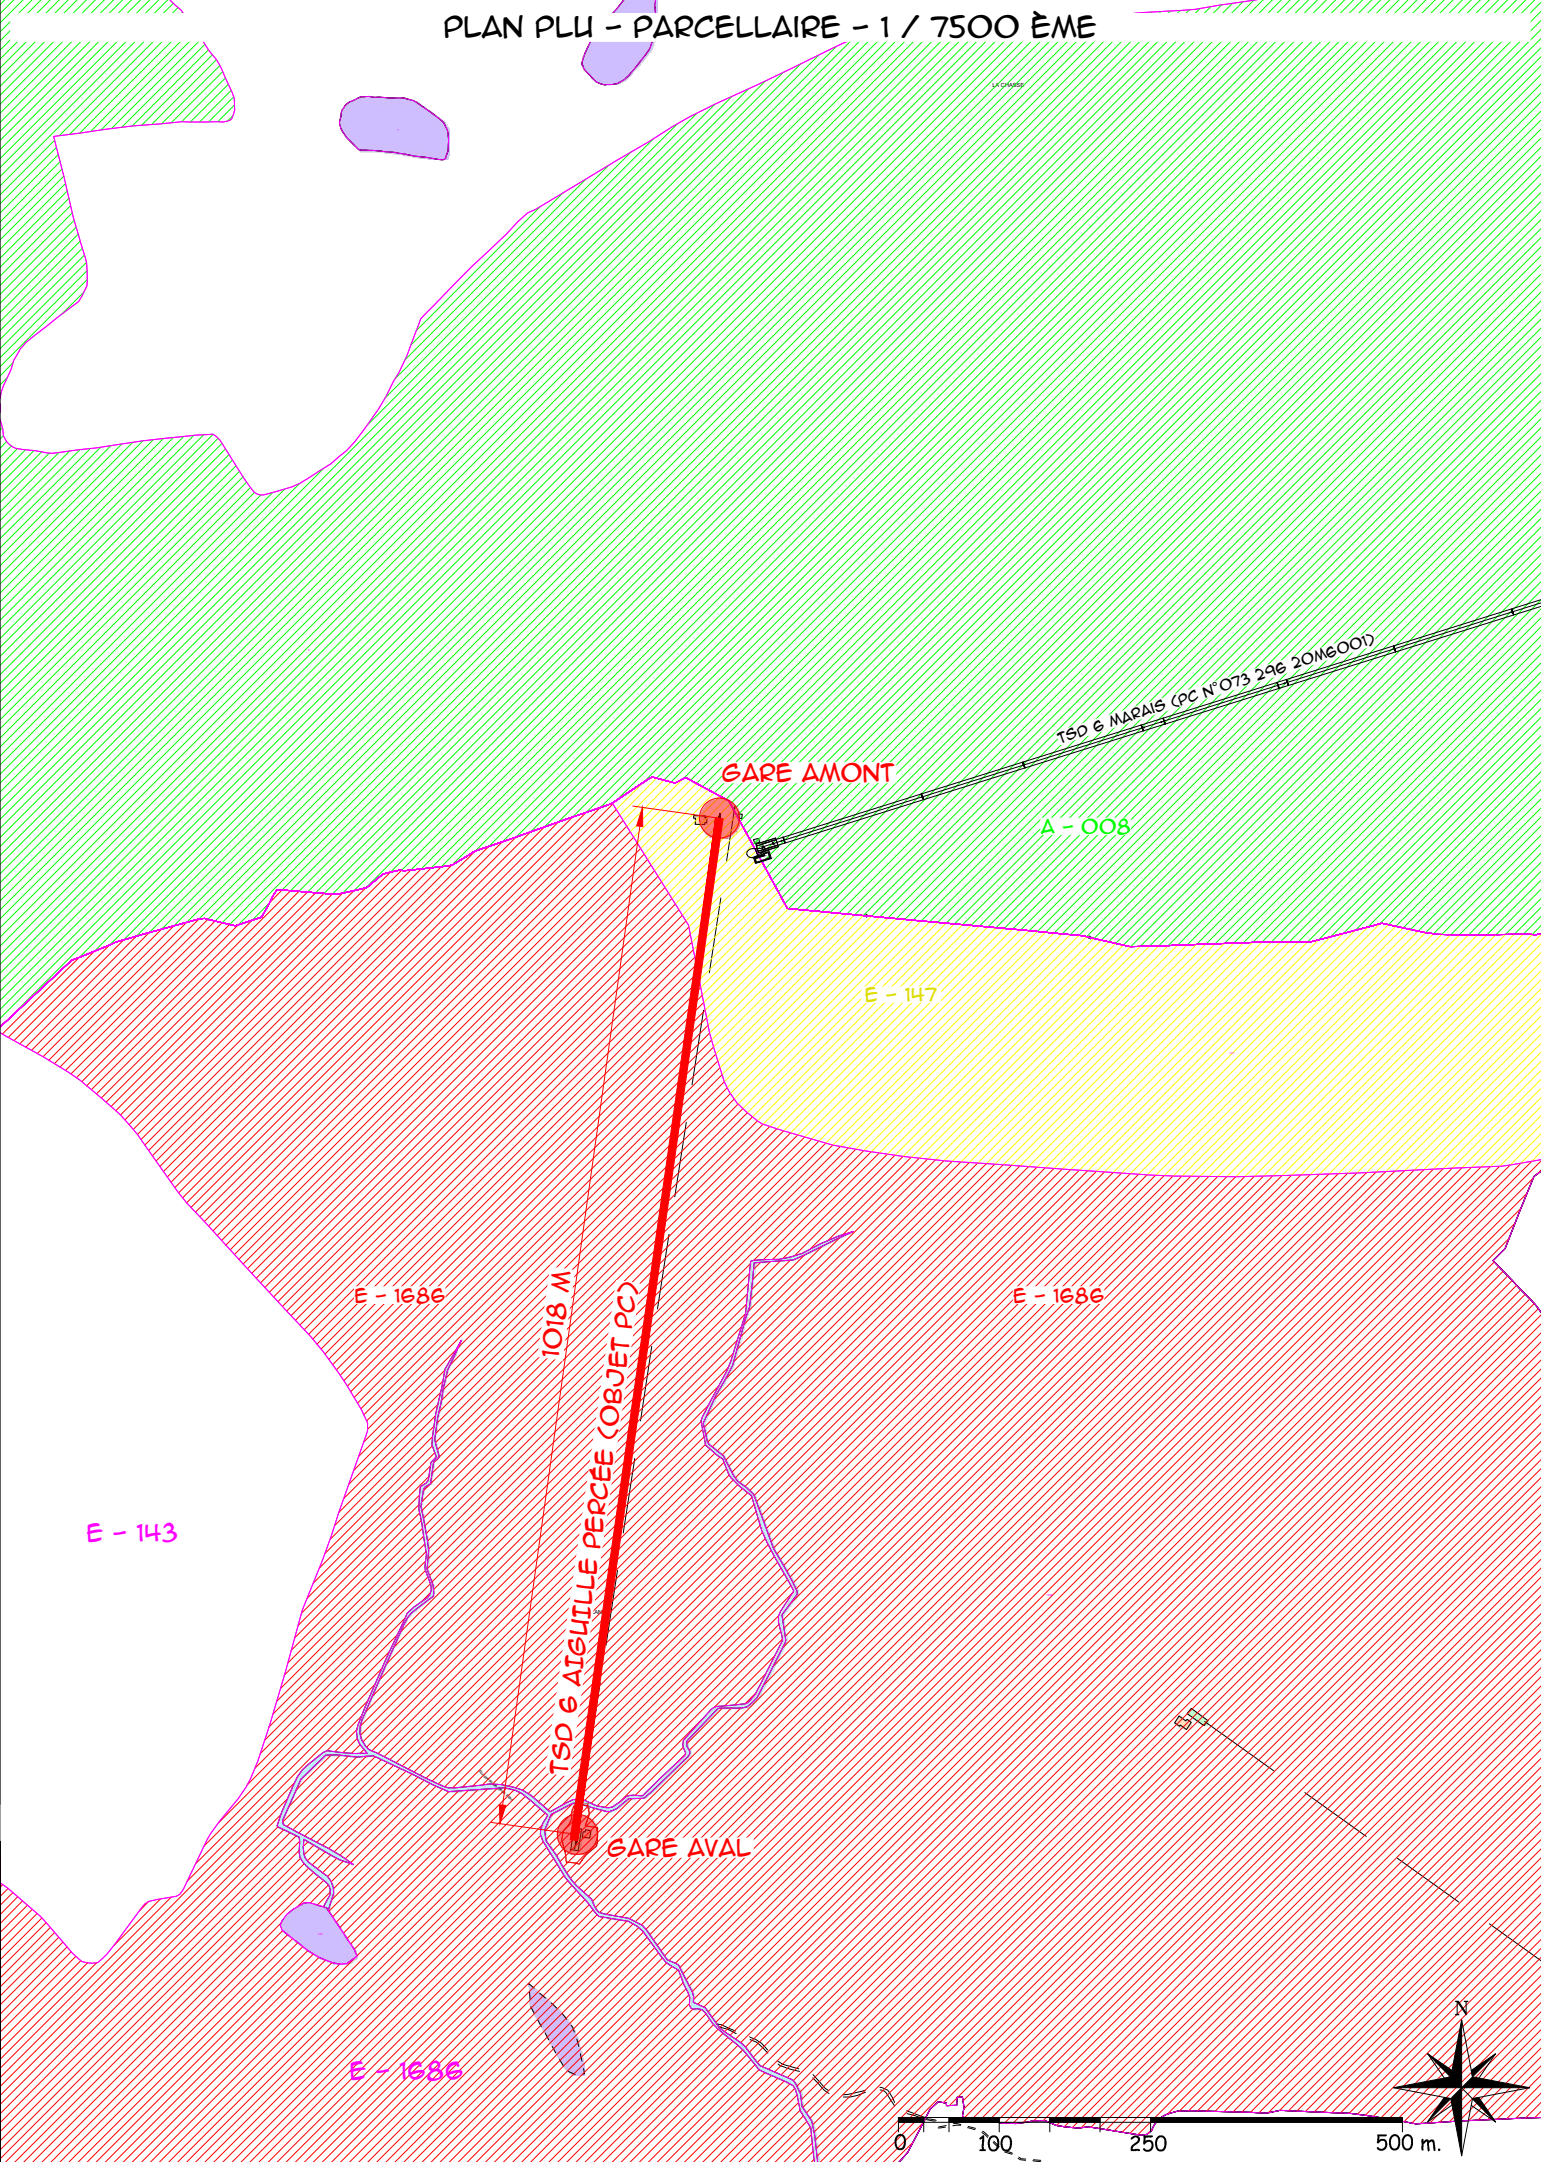

Phase : DAET	Date : 30/05/24	Echelle : 1/ 7500 - A3
Emetteur : BC	Numéro : TI 222.2383 004 B	
Vérifiée : BC	Approuvé : OB	
INDICE A / 6 SEPTEMBRE 2023		CRÉATION DOCUMENT
INDICE B / 30 MAI 2024		DAET/PC 2024

