




REGIE ELECTRIQUE
SERVICE des EAUX
La Combe Folle B.P.
52

SERVICE des EAUX de TIGNES
Plan des réseaux d'Eaux Usées

Echelle : 1 / 2500

Plan 1 / 2

Edité le: 14/11/2018

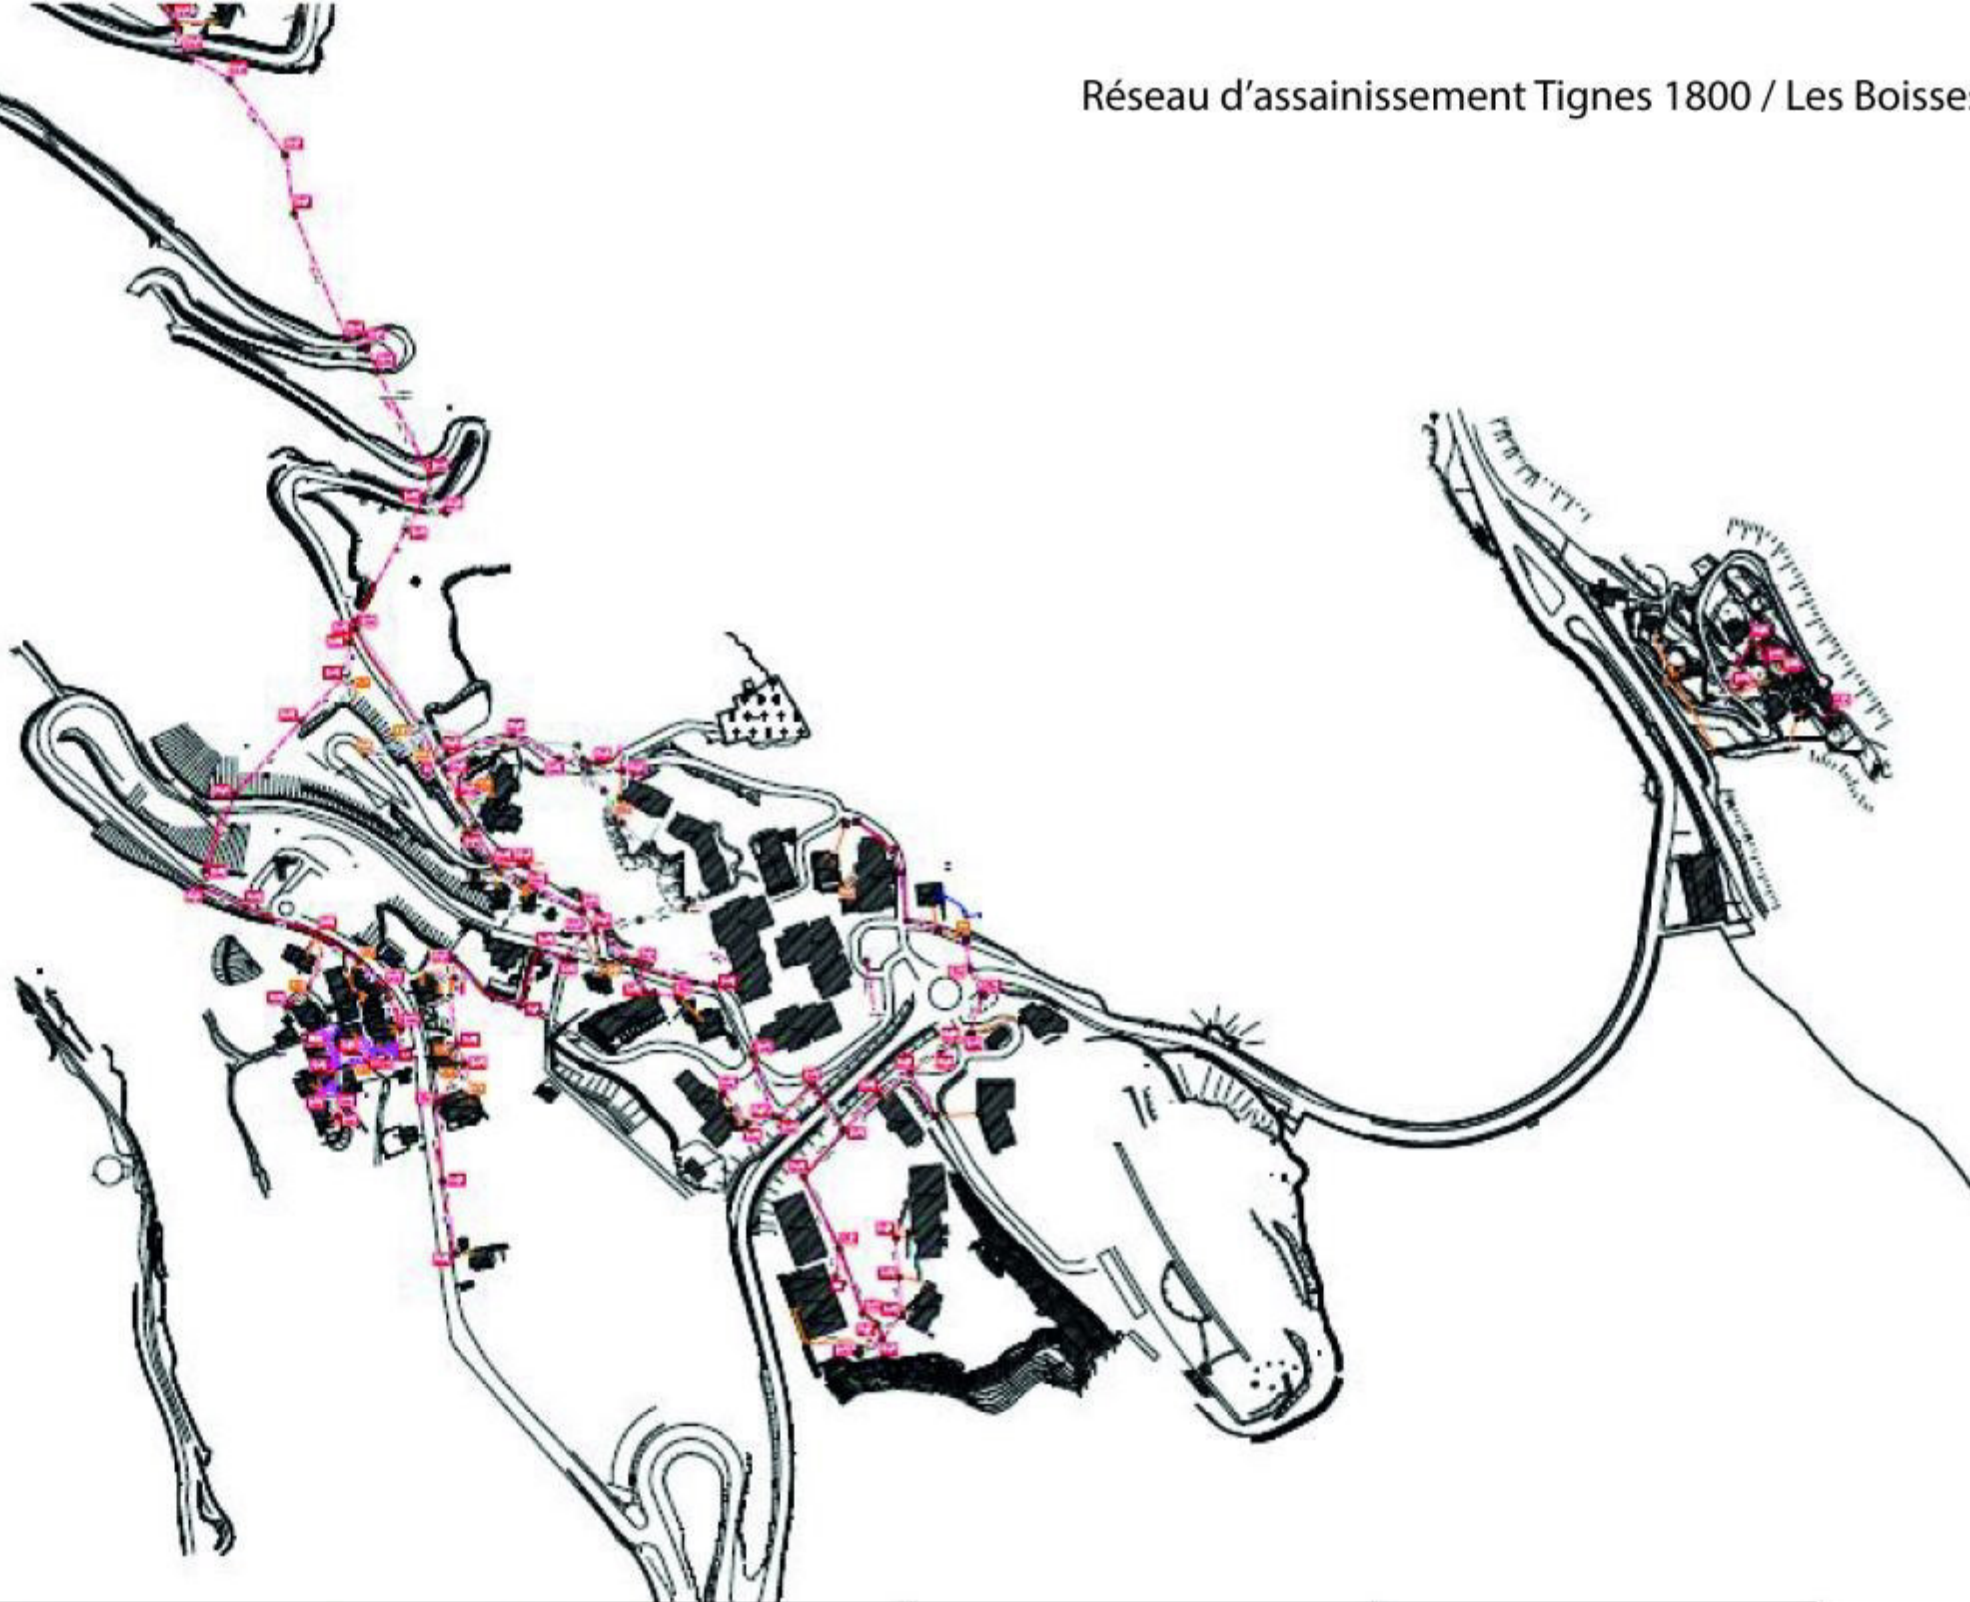

SERVICE des EAUX de TIGNES
Plan des réseaux d'Eaux Usées

Echelle : 1 / 2500

Plan 2 / 2

Edité le: 14/11/2018



REGIE ELECTRIQUE
SERVICE des EAUX
La Combe Folle B.P.
52

SERVICE des EAUX de TIGNES
Plan des réseaux d'Eaux Usées

Echelle : 1 / 2500

Plan 1 / 2

Edité le: 14/11/2018



REGIE ELECTRIQUE
SERVICE des EAUX
La Combe Folle B.P.
52


SERVICE des EAUX de TIGNES
Plan des réseaux d'Eaux Usées

Echelle : 1 / 2500

Plan 1 / 2

Edité le: 14/11/2018

ASSAINISSEMENT INDIVIDUEL

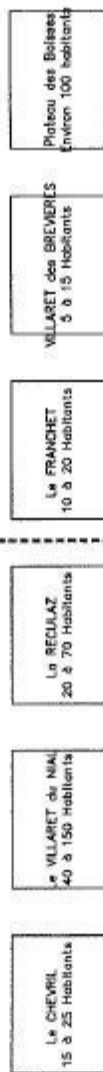


Raccordé sur collecteur de rejet

Raccordé sur puits perdu

80 à 280 Habitants


ASSAINISSEMENT COLLECTIF

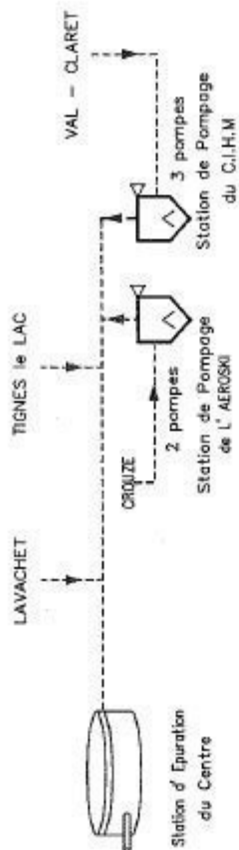

1600 à 23000 Habitants

Les BOUSSES

CAMPING

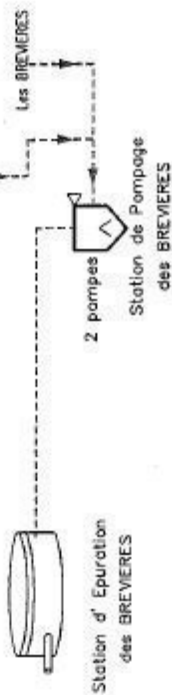

280 à 3700 Habitants

LE VILLARET DES BREVIÈRES

Réseaux existants

Réseau d'eau usées à créer

Fosse à by-passer




raccordement
au réseau des
brevières

PRE NERET

LE VILLARET

Faïlle

Poste de relevement
individuel

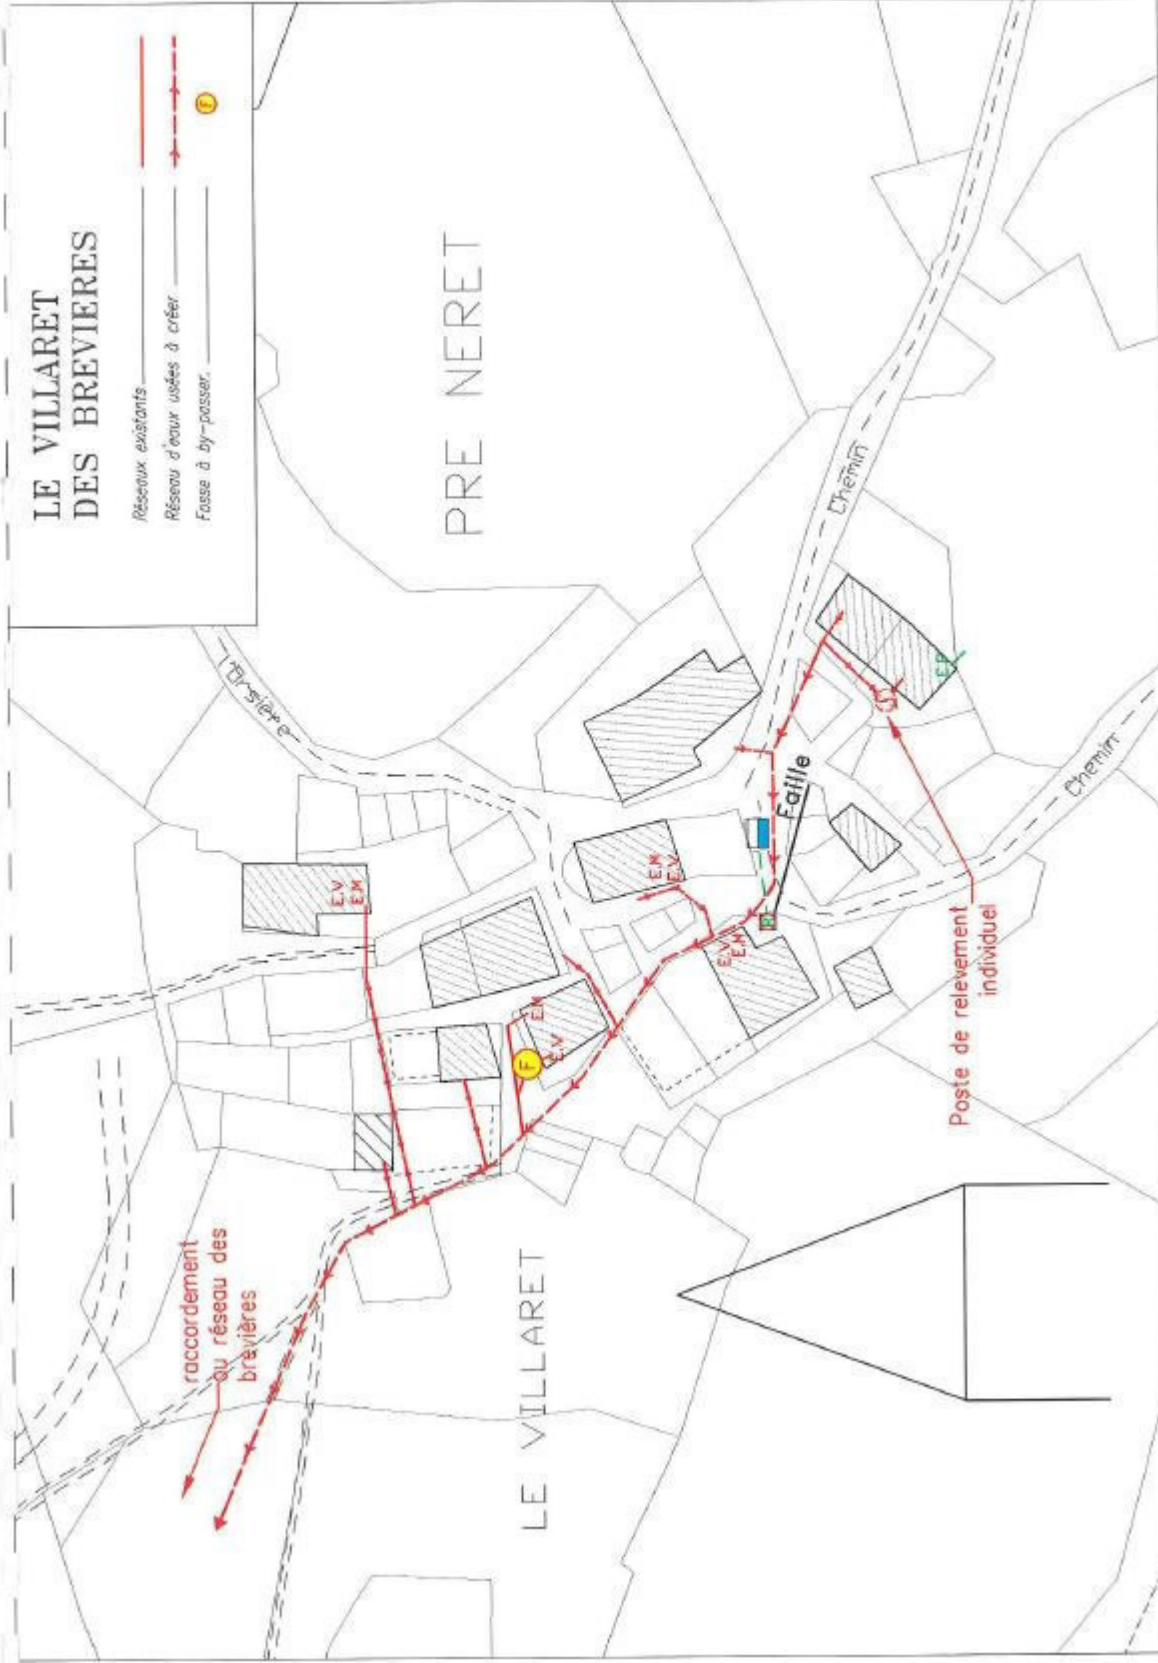

LE CHEVRIL

Réseaux existants

Réseau pluviai à créer

Mise en place d'une fosse toutes eaux


FT

A CLETTAZ

UR LES LAIES

L'ESSART

Thenen

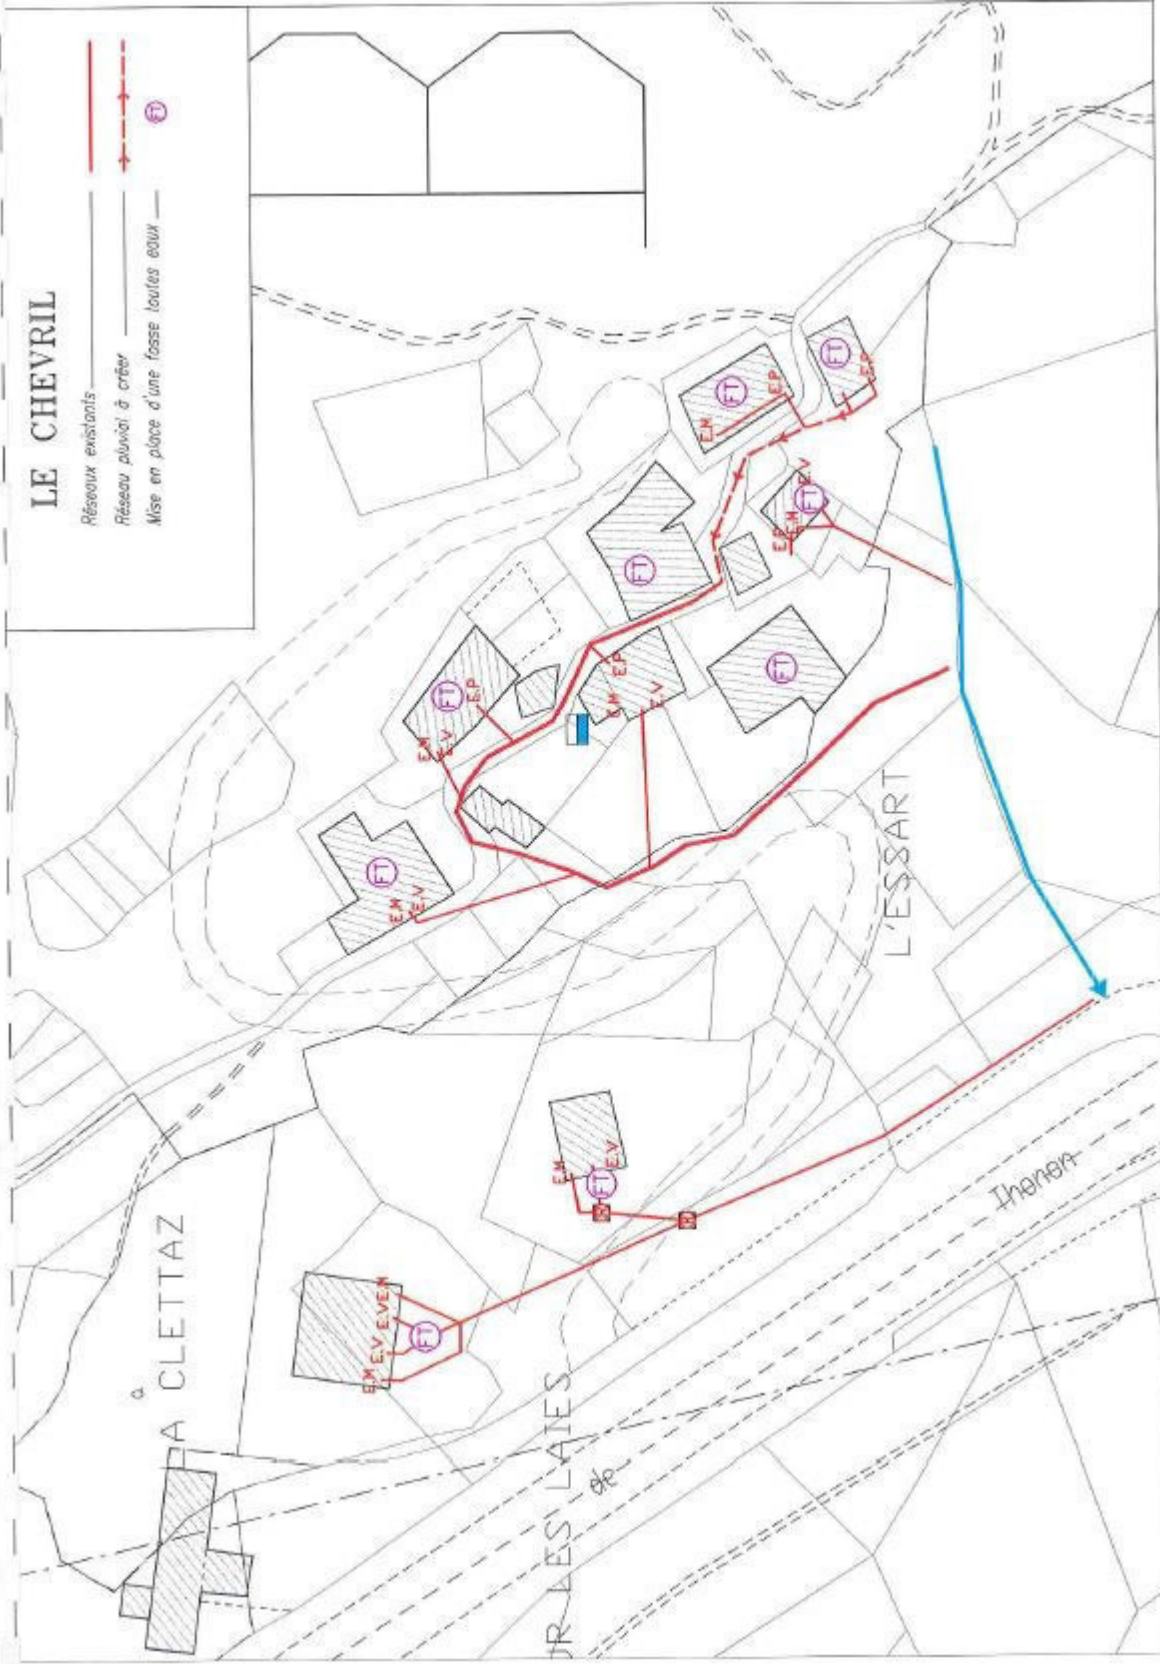

Passage busé

C 1000

Pvc 300

Chemin

LA RECULAZ

Champ d'épandage
avec tranchée drainante

Buse de Ø 800

Pvc 300

Pvc 250

C 2000

LA RECULAZ

- Réseaux existants
- Réseaux d'ouvrages à créer
- Mise en place d'une fosse toutes eaux
- Filtre à sable

Niveau route



LE FRANCHET

Résumés existants -

RESEARCH DESIGN USED TO CHOOSE

Mise en place d'une fosse toutes eaux -

filtrer à sable

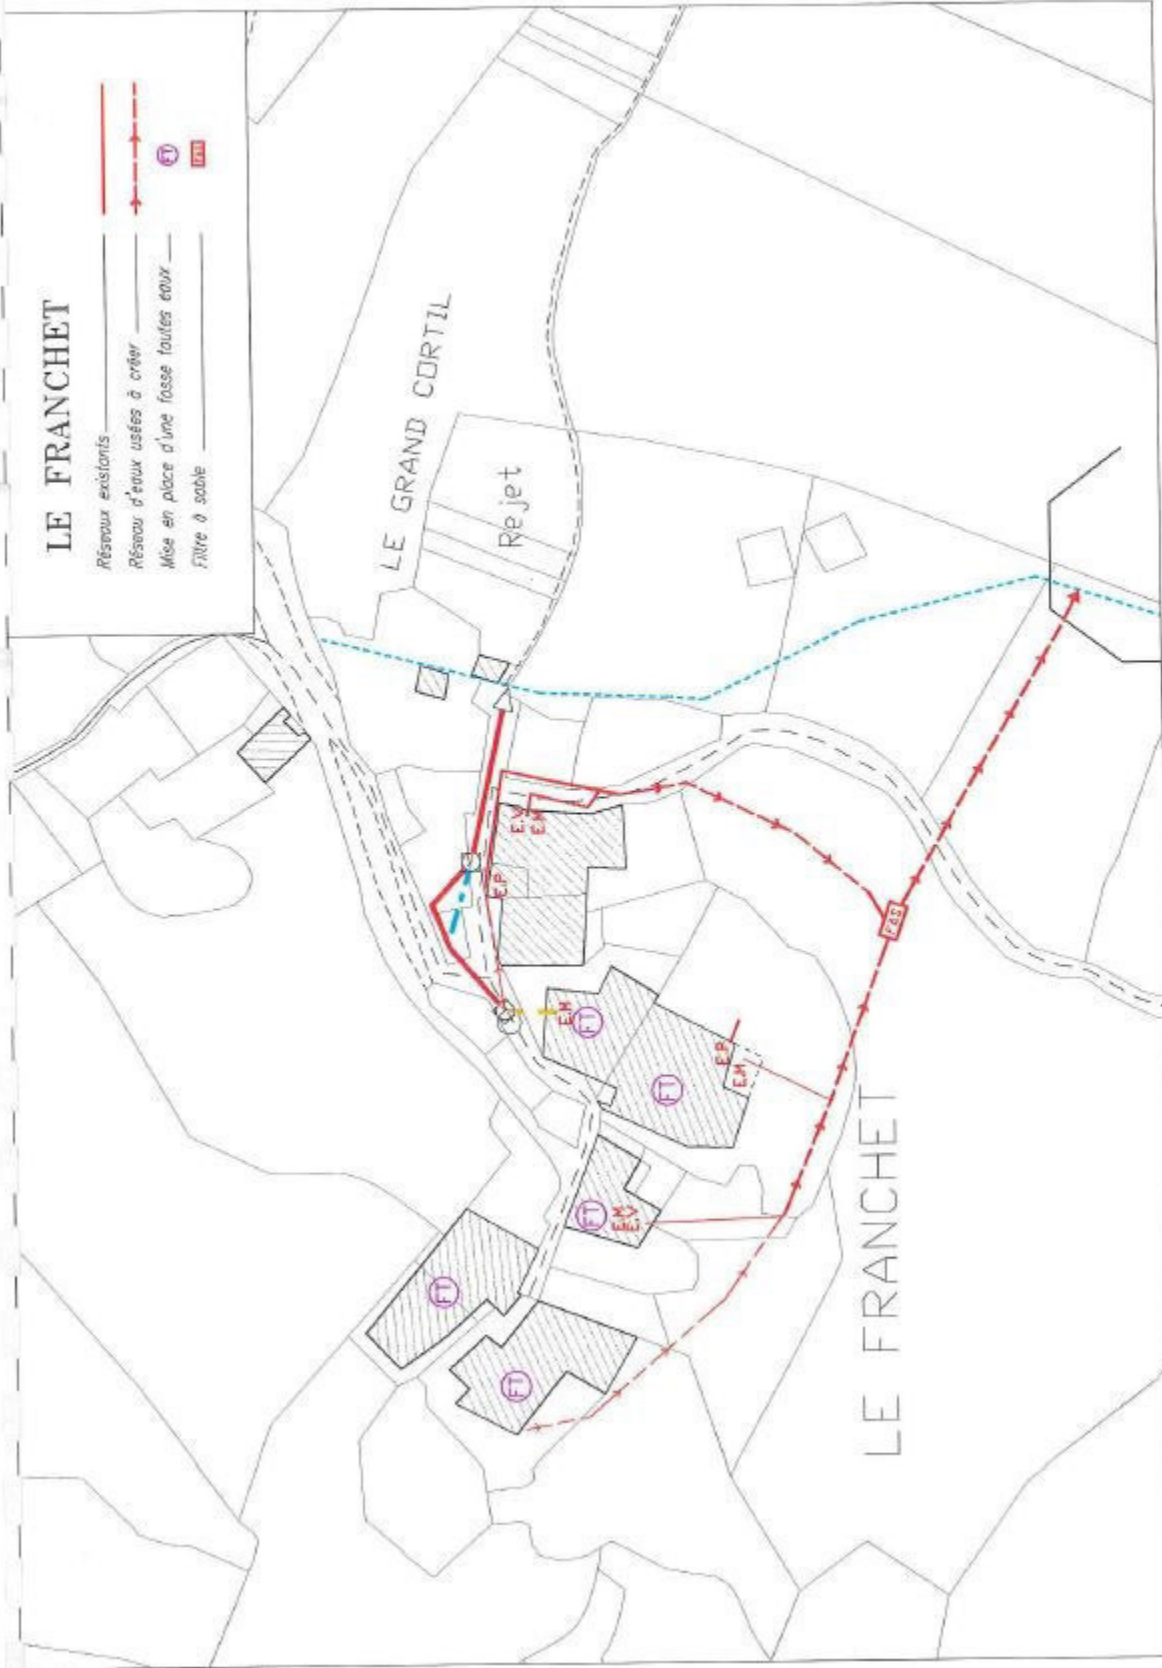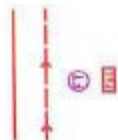

LE GRAND CORTIL

LE FRANCHET